


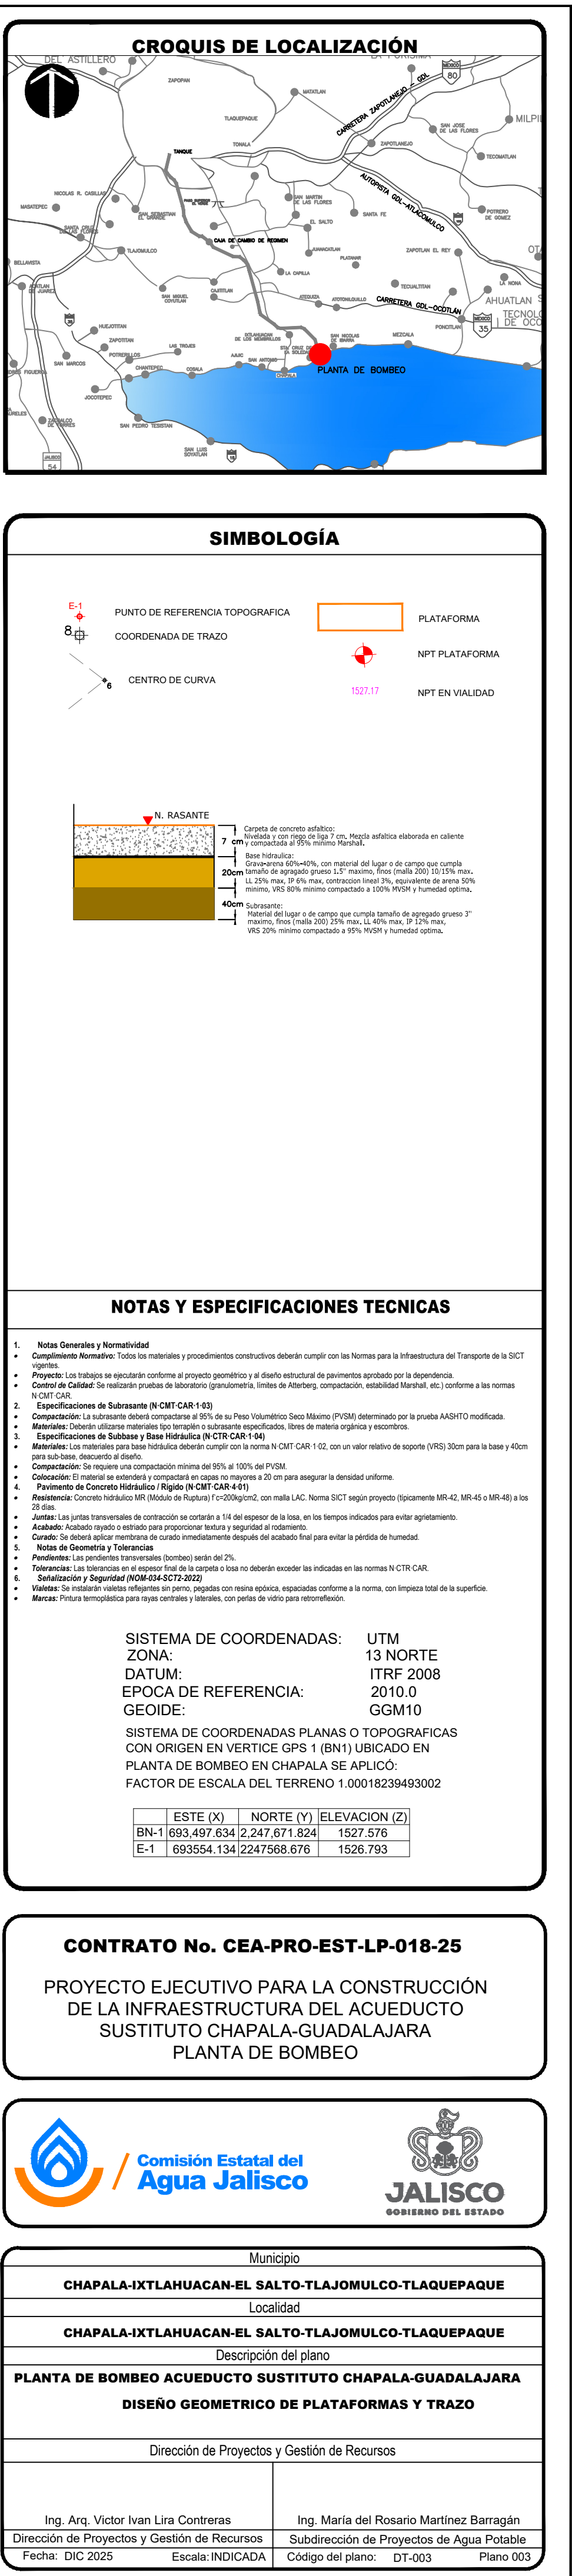

| NUMERO             | PLATAFORMAS     |              |              |                 | VOLUMETRIA   |                |              |              |            |
|--------------------|-----------------|--------------|--------------|-----------------|--------------|----------------|--------------|--------------|------------|
|                    | NIVELES         | TERRACERIAS  |              | AREA PLATAFORMA | DESALME      | ESCARIFICACIÓN | SUB-RASANTE  | BASE         | ASFALTO    |
|                    | PISO TERMINADO  | CORTE        | TERRAPEN     |                 | 20 CM        | 20 CM          | 40 CM        | 20 CM        | 7 CM       |
| ESTACION DE BOMBEO |                 |              |              |                 |              |                |              |              |            |
| ESCLUSA LANZADORA  | 1527.40/1527.00 | 1.593.54 m³  | 1.05 m³      | 1.100.70 m³     | 220.14 m³    | 220.14 m³      | 440.28 m³    | 220.14 m³    | 77.05 m³   |
| DORMITORIOS        | 1529.00         | 0.00 m³      | 307.33 m³    | 179.55 m³       | 35.91 m³     | 35.91 m³       | 71.82 m³     | 35.91 m³     | 12.57 m³   |
| CCM                | 1526.50         | 0.00 m³      | 11.34 m³     | 38.25 m³        | 7.65 m³      | 7.65 m³        | 15.30 m³     | 7.65 m³      | 2.68 m³    |
| NAVE CCM           | 1526.25         | 11.94 m³     | 11.03 m³     | 361.47 m³       | 72.29 m³     | 72.29 m³       | 144.59 m³    | 72.29 m³     | 25.30 m³   |
| SUBESTACION        | 1526.25         | 0.00 m³      | 191.46 m³    | 632.00 m³       | 126.40 m³    | 126.40 m³      | 252.80 m³    | 126.40 m³    | 44.24 m³   |
| SUBESTACION A      | 1526.00         | 16.11 m³     | 61.42 m³     | 454.85 m³       | 90.97 m³     | 90.97 m³       | 181.94 m³    | 90.97 m³     | 31.84 m³   |
| CAMARA DE AIRE     | 1527.30/1527.00 | 2.31 m³      | 1.519.53 m³  | 2.383.17 m³     | 476.63 m³    | 476.63 m³      | 953.27 m³    | 476.63 m³    | 166.82 m³  |
| ESTACIONAMIENTO    | 1527.25         | 0.00 m³      | 198.53 m³    | 162.76 m³       | 32.55 m³     | 32.55 m³       | 65.10 m³     | 32.55 m³     | 11.39 m³   |
| PATIO DE MANIOBRAS | 1526.30/1526.80 | 29.86 m³     | 72.44 m³     | 1.000.07 m³     | 200.01 m³    | 200.01 m³      | 400.03 m³    | 200.01 m³    | 70.00 m³   |
|                    |                 | 1.653.760 m³ | 2.374.130 m³ | 6.312.816 m³    | 1.262.563 m³ | 1.262.563 m³   | 2.525.126 m³ | 1.262.563 m³ | 441.897 m³ |