
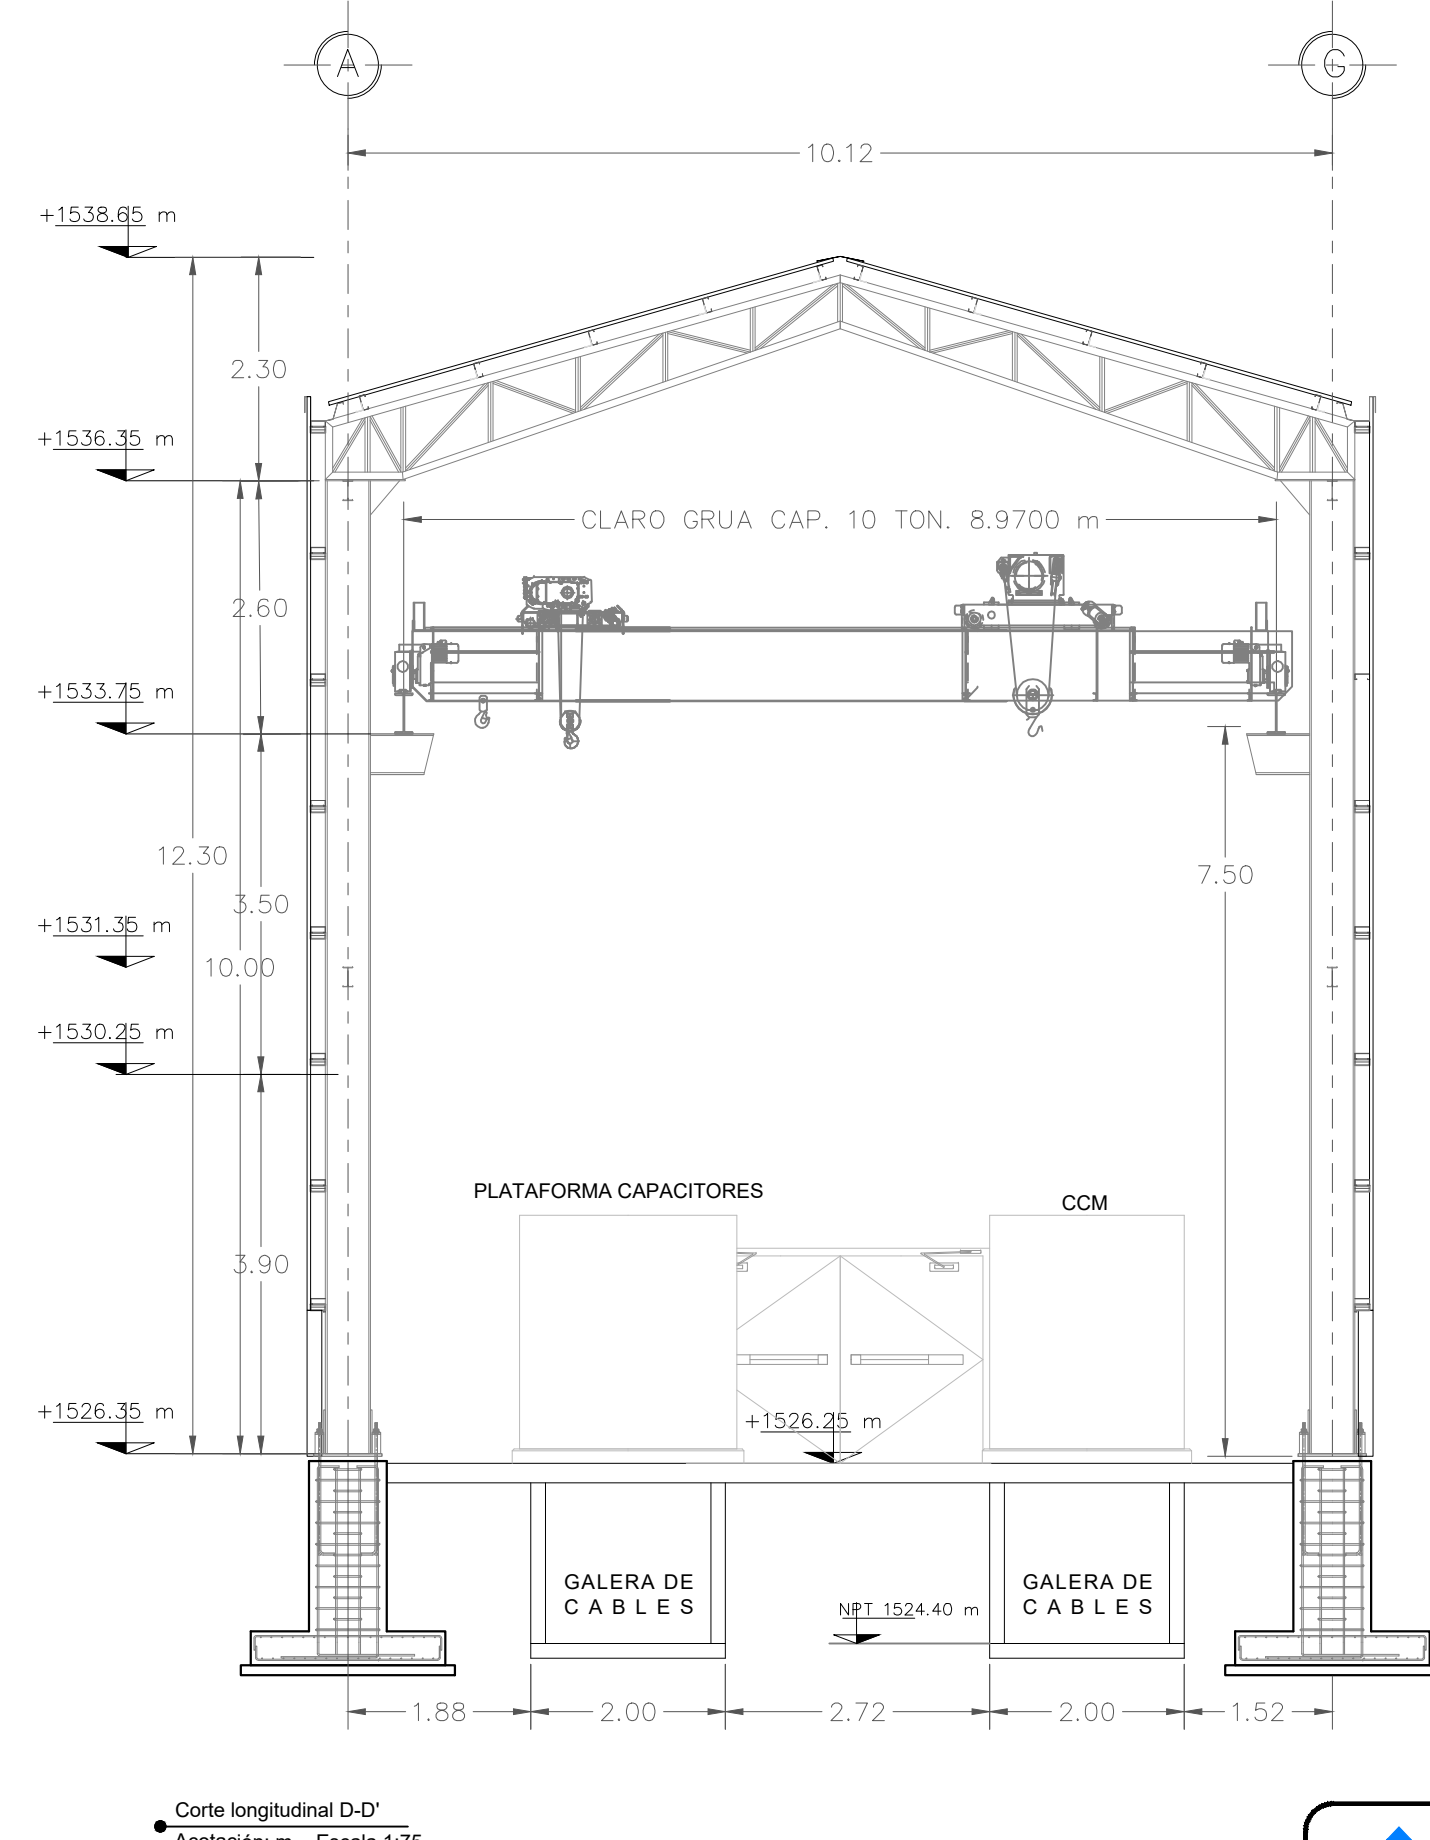
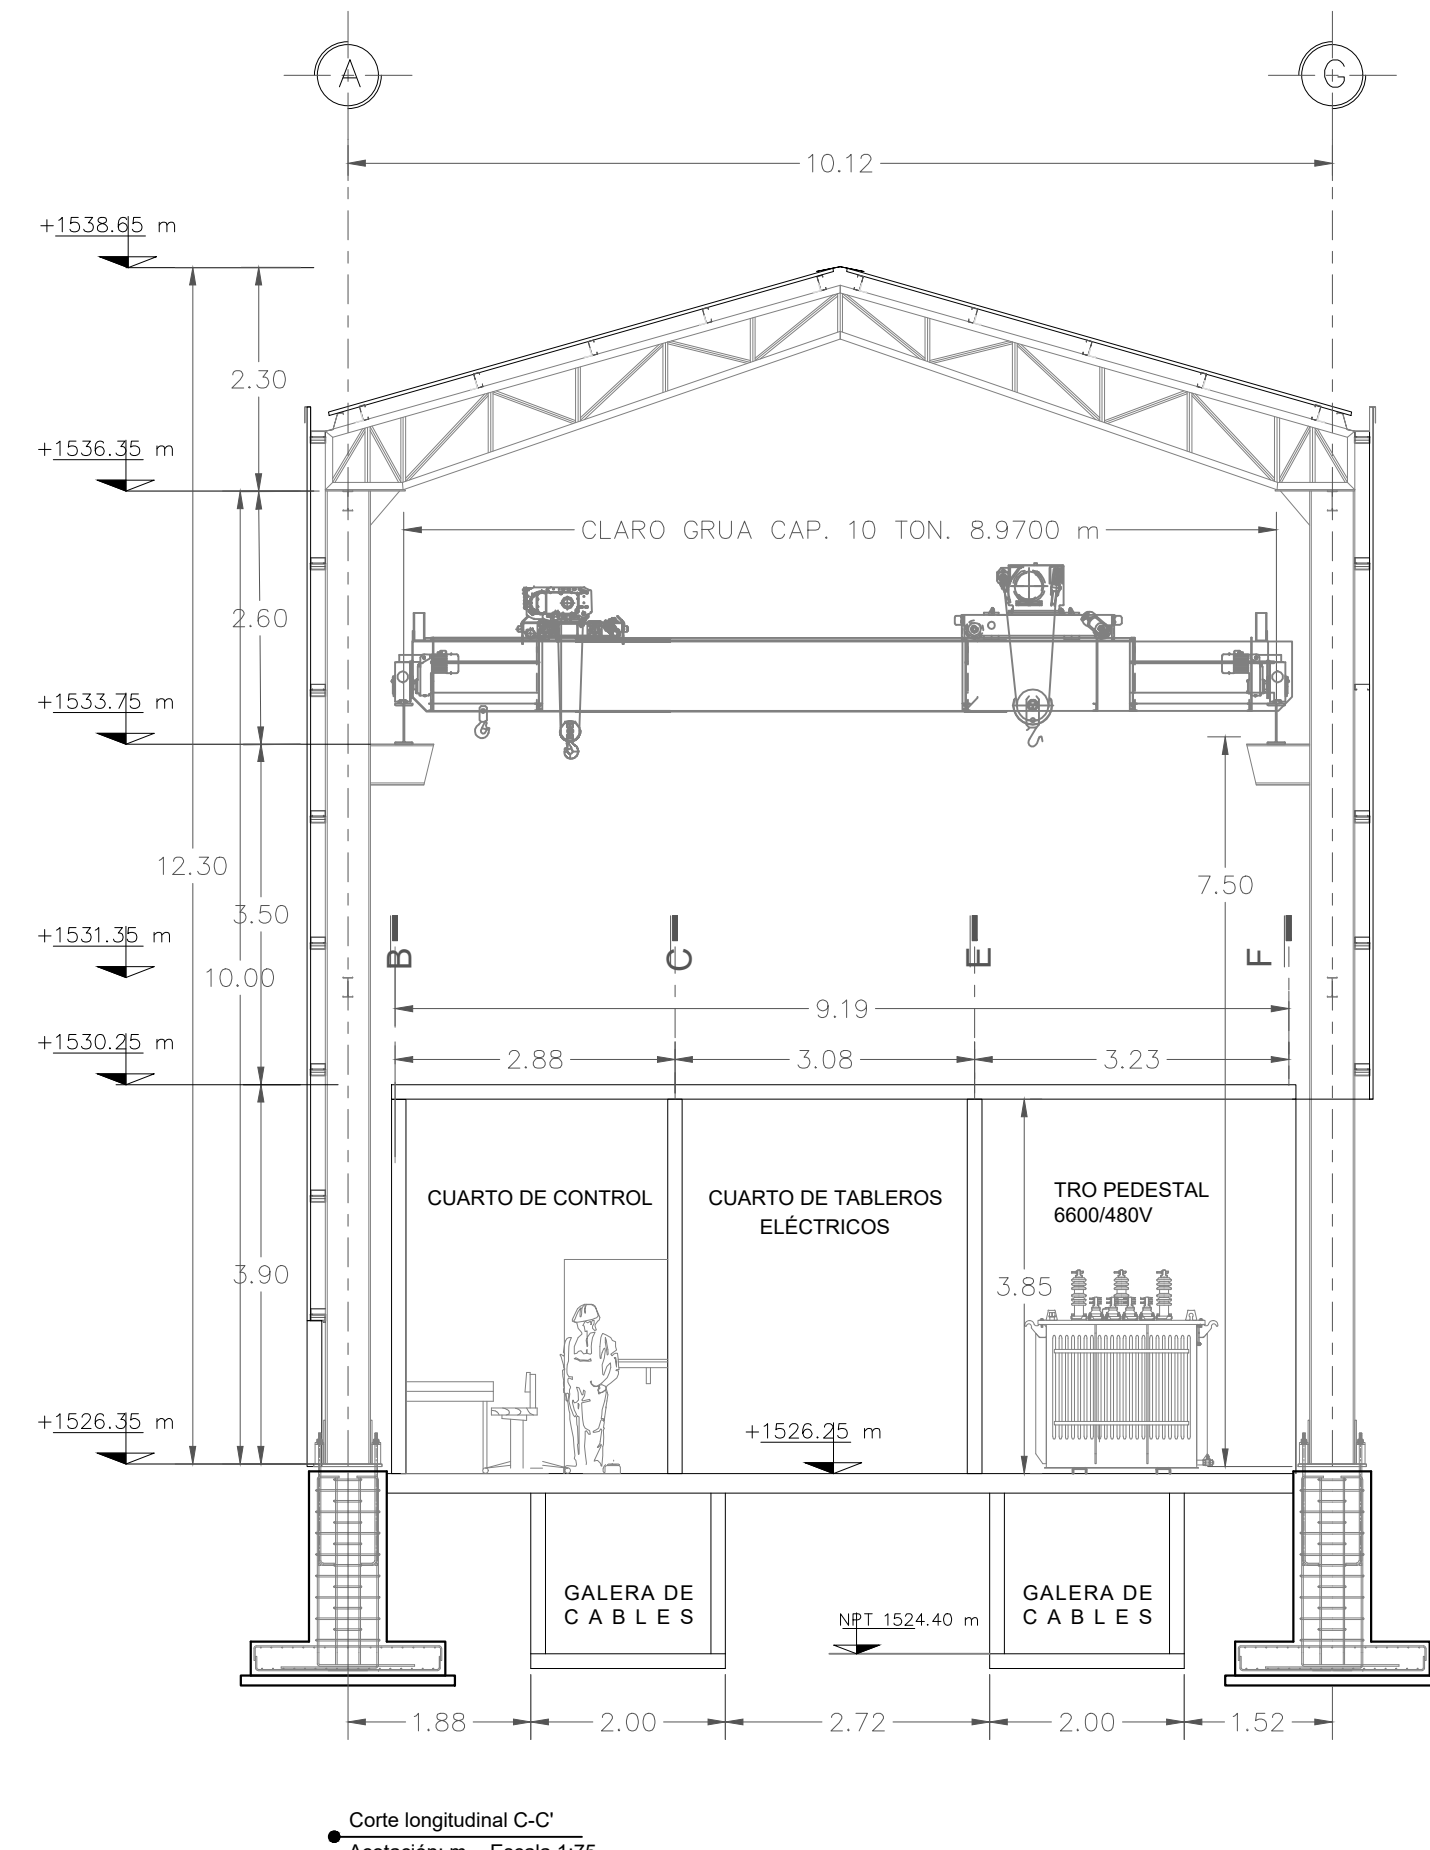
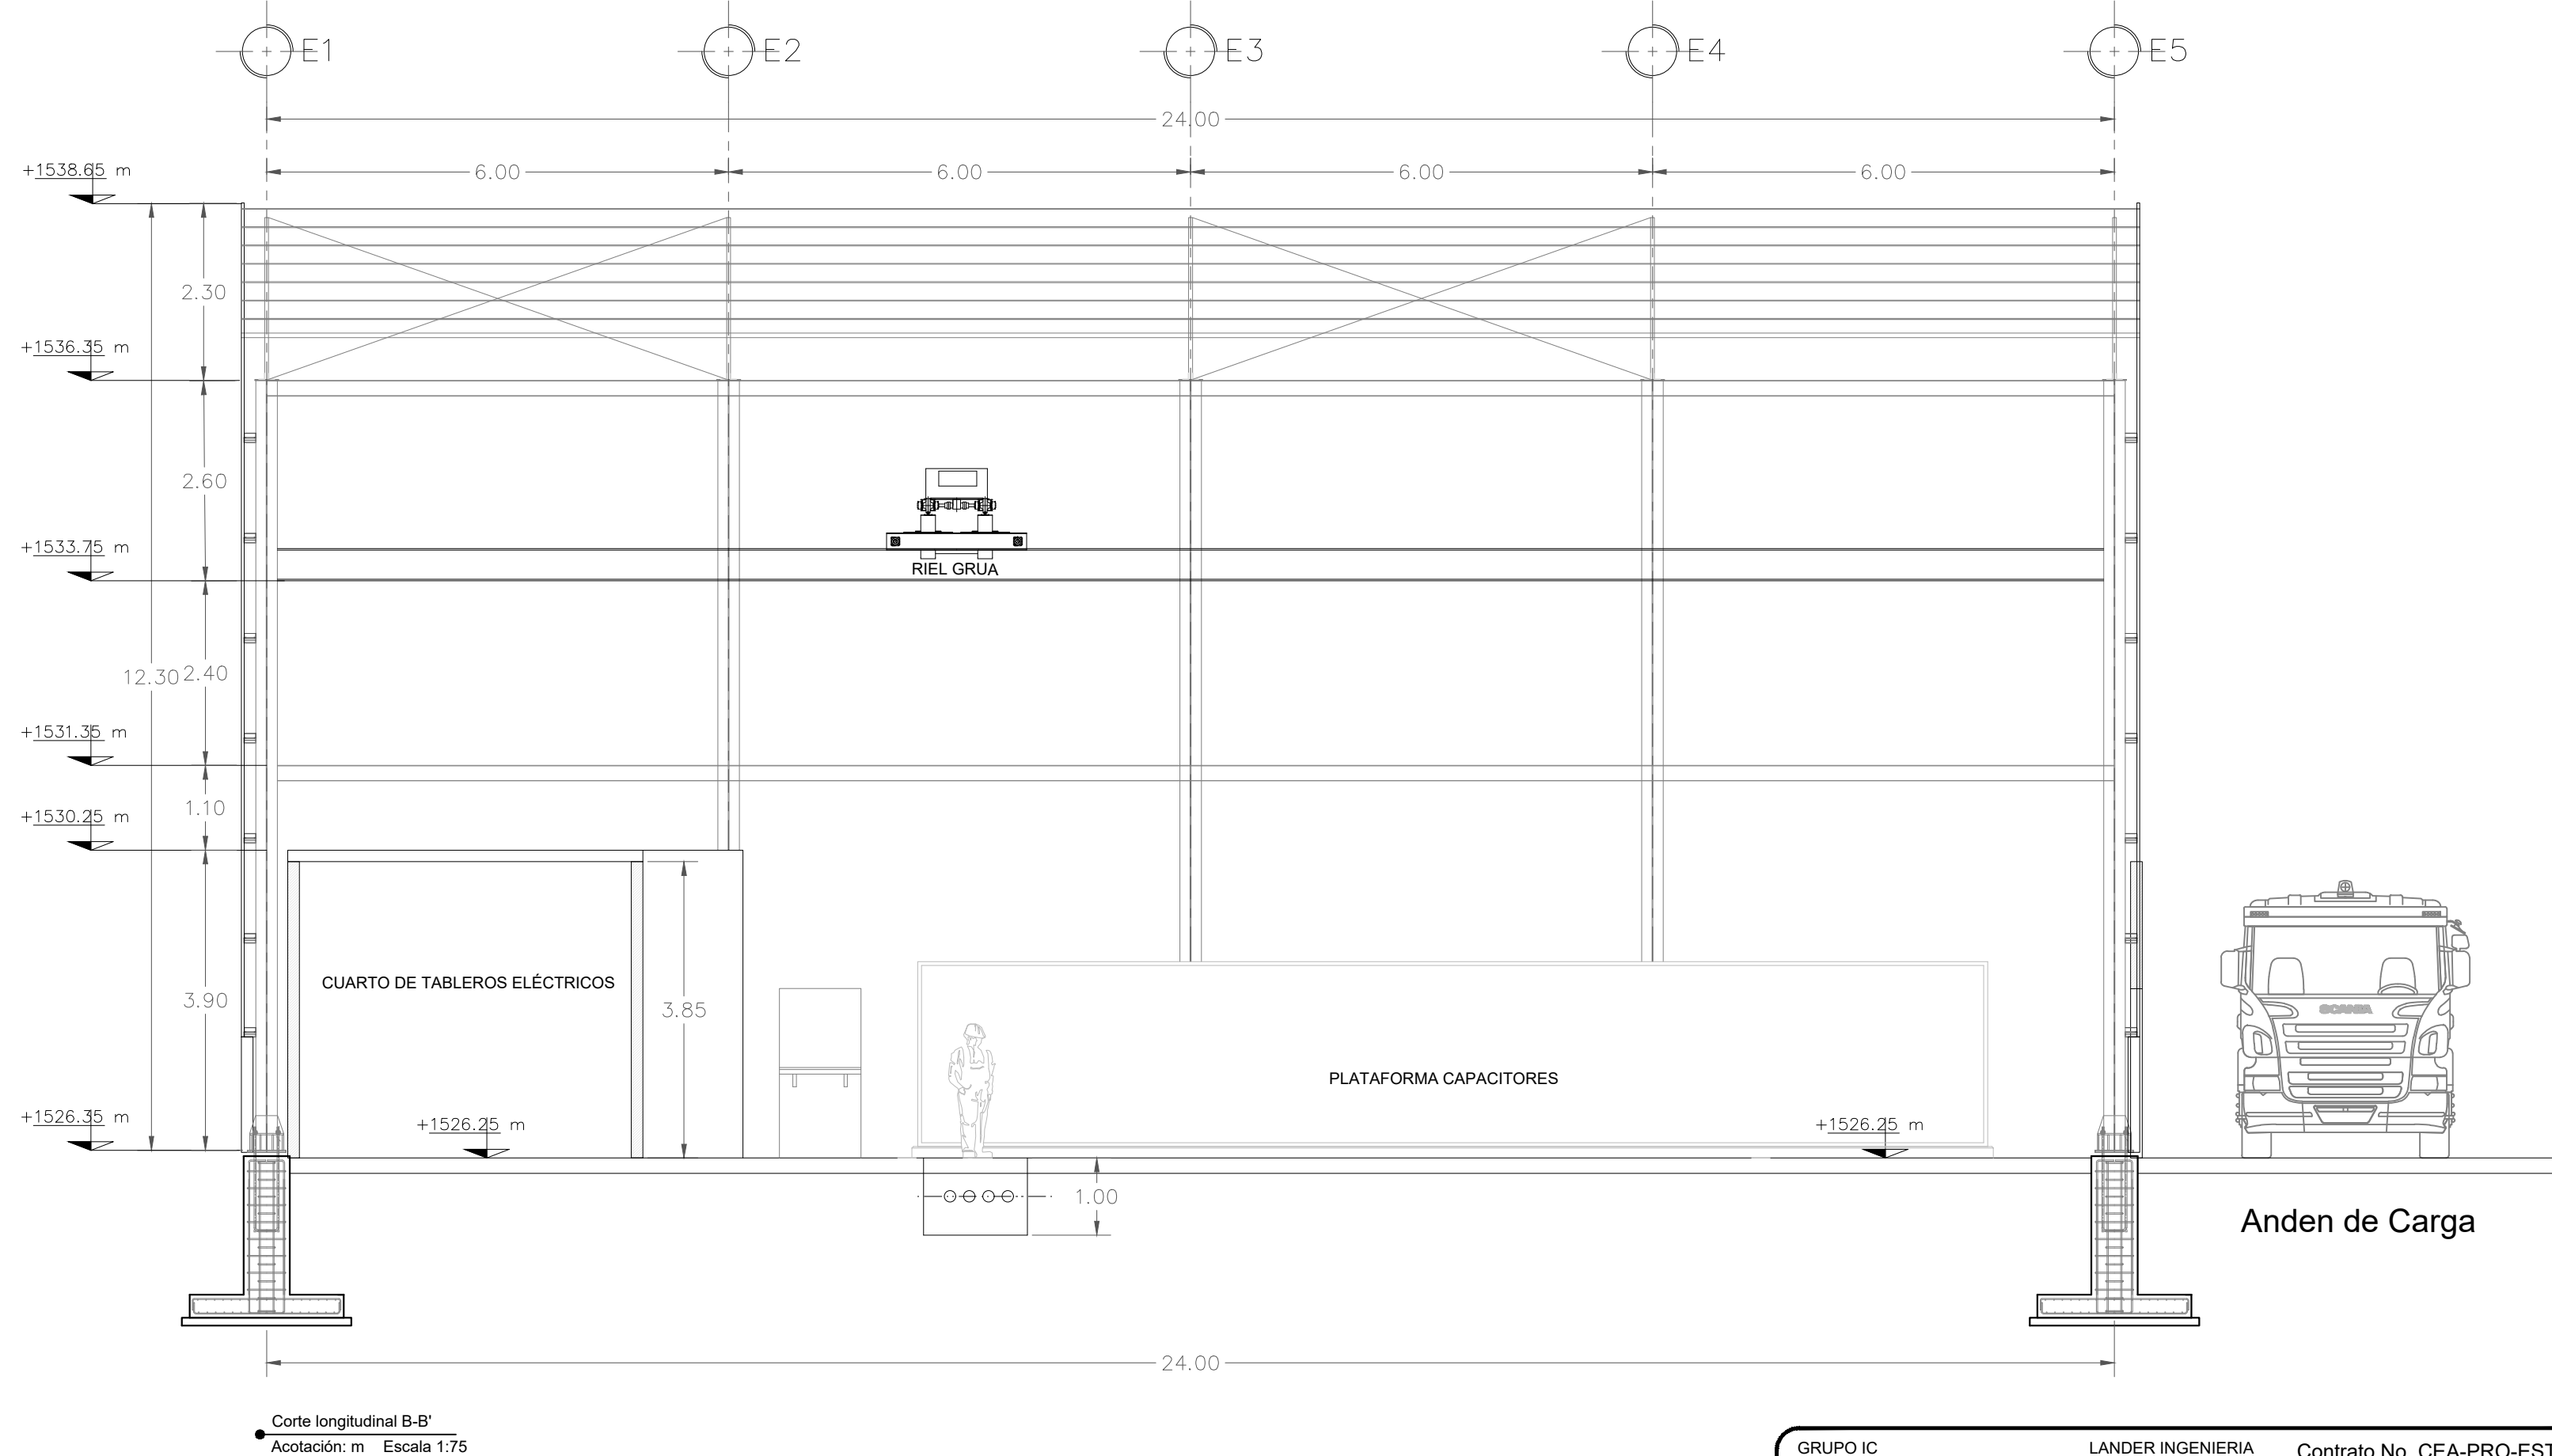


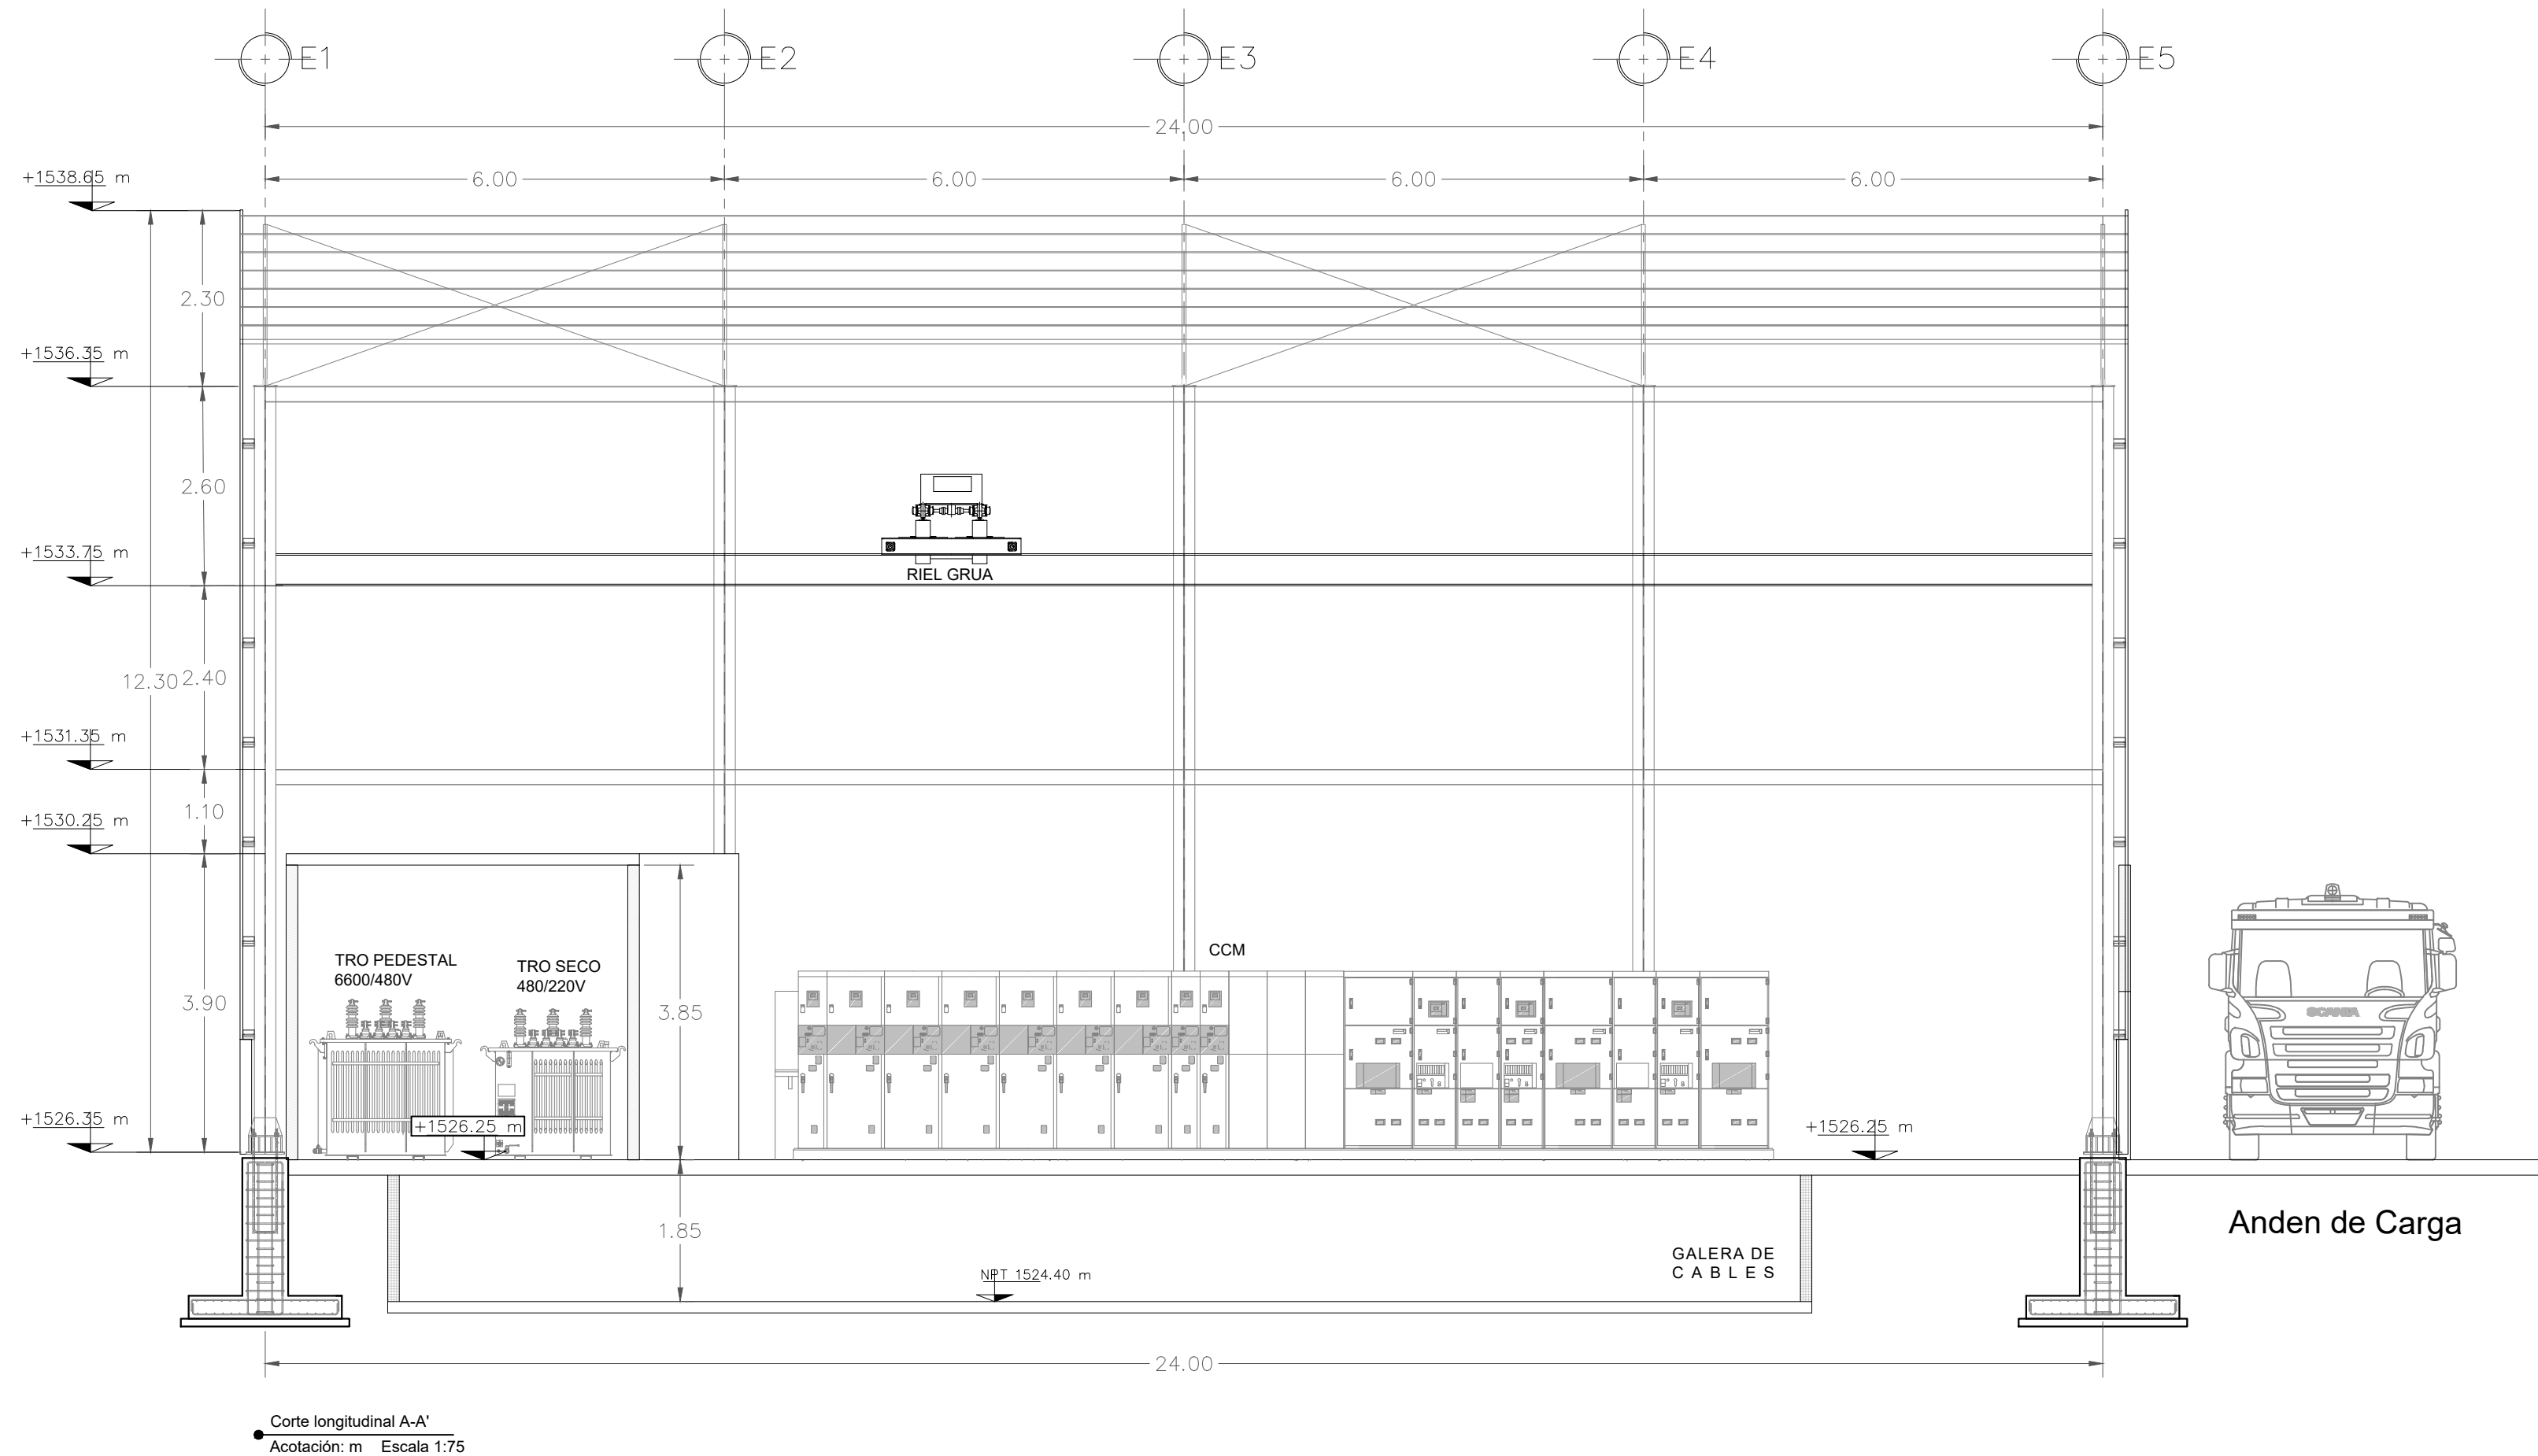

SIMBOLOGÍA

ARQUITECTÓNICOS	
	INDICA NIVEL DE PISO TERMINADO
	INDICA EJE
	INDICA NIVEL EN ALZADO/SECCIÓN
	PROYECCIONES
	INDICA LÍNEA DE CORTE
	DIBUJO SIN ESCALA

NOTAS Y ESPECIFICACIONES TÉCNICAS

- TODAS LAS ACOTACIONES ESTÁN REPRESENTADAS EN METROS, EXCEPTO LAS INDICADAS EN OTRA UNIDAD.
- DIMENSIONES: LAS COTAS RIGEN SOBRE EL DIBUJO. LAS COTAS GENERALES PREVALECE SOBRE LAS PARTICULARES.
- EL PROYECTO SE DESARROLLA A PARTIR DEL LEVANTAMIENTO TOPOGRÁFICO Y LOS DATOS DE REFERENCIA TOPOGRÁFICA INDICADA.
- LOS NIVELES Y COTAS DEBERÁN SER VERIFICADOS EN CAMPO ANTES DE INICIAR CUALQUIER TRABAJO DE CONSTRUCCIÓN.
- VER PROYECTO ESTRUCTURAL.

Verificar en obra niveles, pendientes y dimensiones antes de la colocación de cualquier acabado.
La superficie base deberá estar limpia, nivelada, libre de polvo, grasas o materiales sueltos antes de la instalación.
Los materiales de acabado deberán ser de primera calidad y contar con la aprobación de la supervisión.
Los cambios de acabado deberán ejecutarse con perfiles, cenefas o remates adecuados.
Se deberá proteger el acabado terminado hasta la entrega de la obra para evitar daños.
Se deberán pintar de rojo las orillas de cimientos y equipos que delimiten la "zona caliente", así como las tapas de los registros eléctricos.
Se deberá pintar de amarillo las orillas de los registros que contengan cableados de señales eléctricas para control.

SISTEMA DE COORDENADAS: UTM
ZONA: 13 NORTE
DATUM: ITRF 2008
EPOCA DE REFERENCIA: 2010.0
GEOIDE: GGM10
SISTEMA DE COORDENADAS PLANAS O TOPOGRÁFICAS
CON ORIGEN EN VERTICE GPS 1 (BN1) UBICADO EN
PLANTA DE BOMBEO EN CHAPALA SE APLICÓ:
FACTOR DE ESCALA DEL TERRENO 1.00018239493002

ESTE (X)	NORTE (Y)	ELEVACION (Z)
BN-1 693.497.634	2.247.671.824	1527.576
E-1 693554.134	2247968.676	1526.793

CONTRATO No. CEA-PRO-EST-LP-018-25

PROYECTO EJECUTIVO PARA LA CONSTRUCCIÓN DE LA INFRAESTRUCTURA DEL ACUEDUCTO SUSTITUTO CHAPALA-GUADALAJARA PLANTA DE BOMBEO



Municipio	
CHAPALA-IXTLAHUACAN-EL SALTO-TLAJOMULCO-TLAQUEPAQUE	
Localidad	
CHAPALA-IXTLAHUACAN-EL SALTO-TLAJOMULCO-TLAQUEPAQUE	
Descripción del plano	
PLANTA DE BOMBEO ACUEDUCTO SUSTITUTO CHAPALA-GUADALAJARA	
CCM	
PLANTAS ARQUITECTÓNICAS	
Dirección de Proyectos y Gestión de Recursos	
Ing. Arq. Víctor Iván Lira Contreras	Ing. María del Rosario Martínez Barragán
Dirección de Proyectos y Gestión de Recursos	Subdirección de Proyectos de Agua Potable
Fecha: DICIEMBRE 2025	Escala: 1:75
Código del plano: ARQ-CCM-02	Plano 02