



PLANTA POTABILIZADORA
PERFIL HIDRAULICO FASE LIQUIDA
MODULO # 4 CAPACIDAD 1500 LPS

PERFIL HIDRAULICO DE LINEAS DE INTERCONEXION

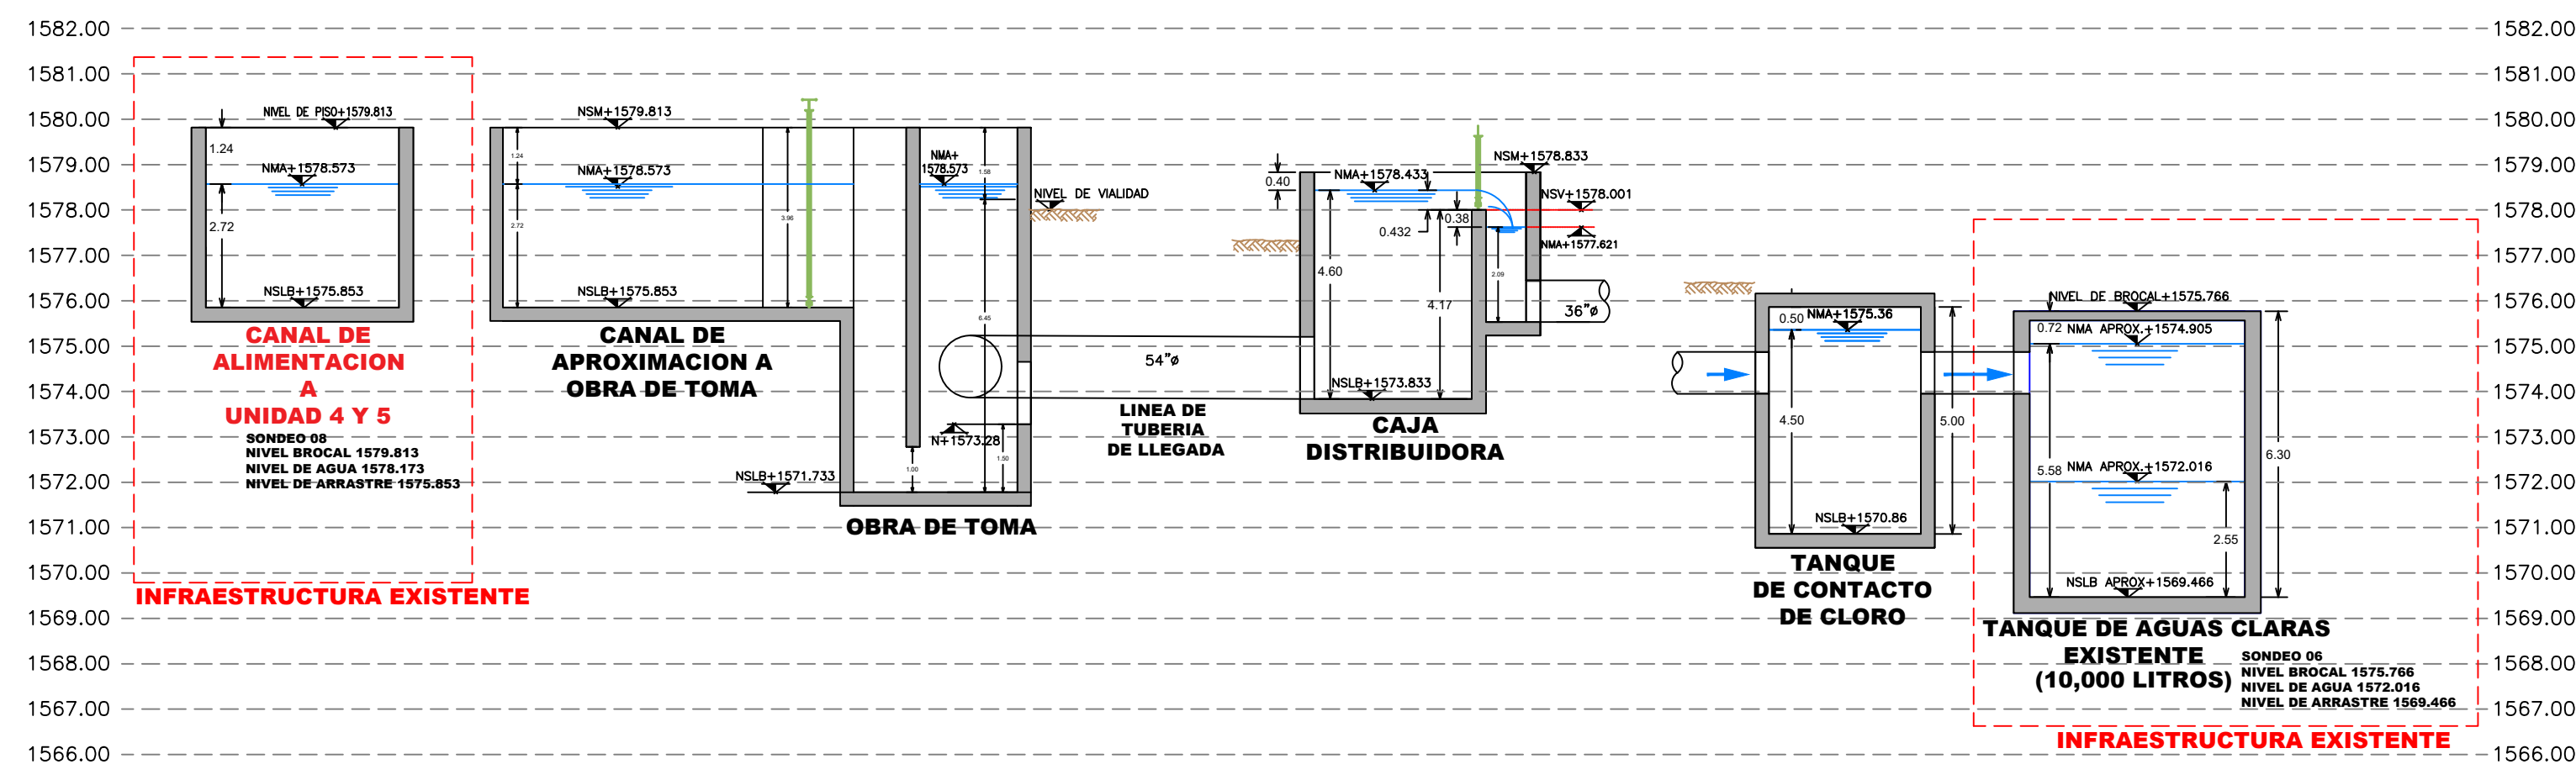

PERFIL HIDRAULICO FASE LIQUIDA

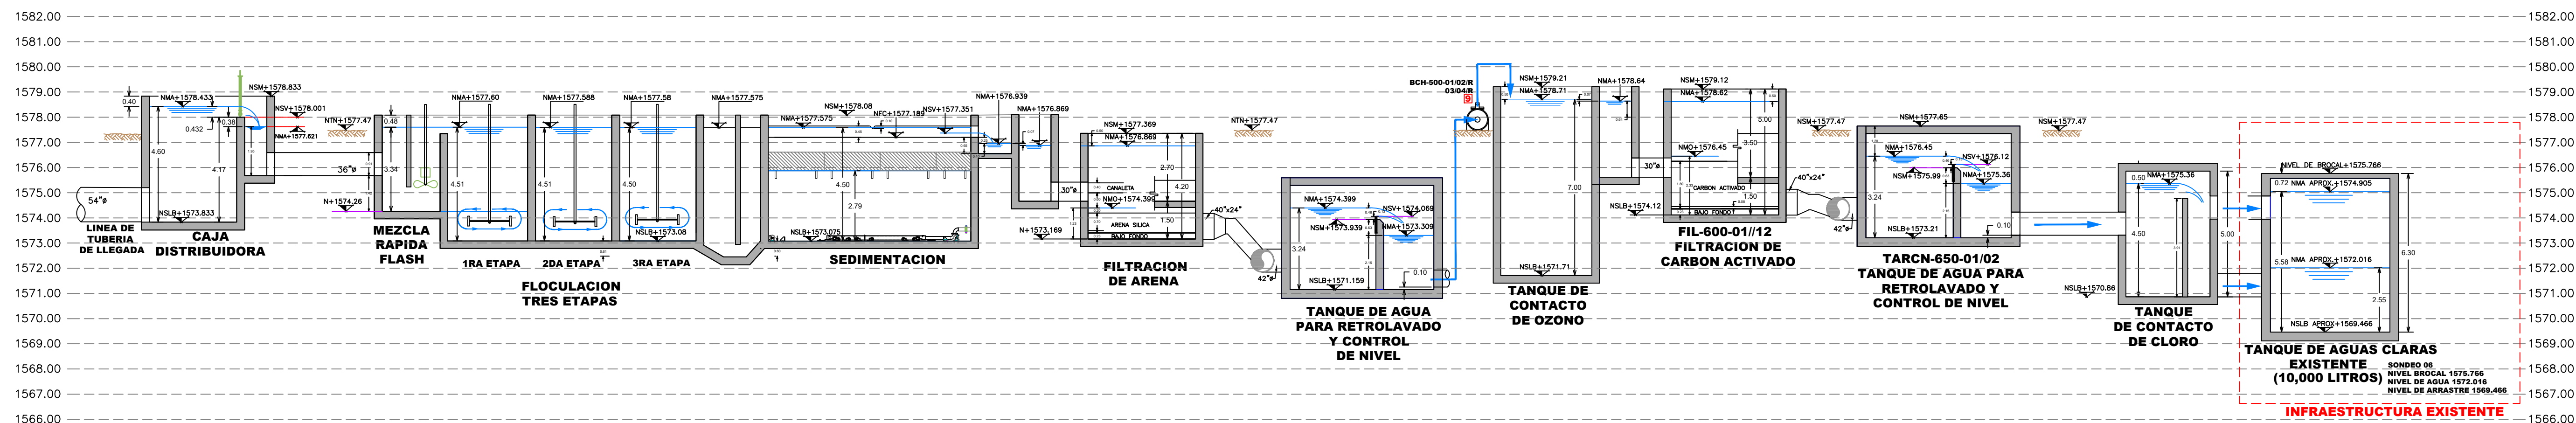

SIMBOLOGÍA

UNIDADES DE TRATAMIENTO:

EMBOLOGÍA

UNIDADES DE TRATAMIENTO:

EQUIPOS

DATOS DE PROYECTO

CANTIDADES DE OBRA

CEA-PMM-EST-LP-004-25

**PLAN MAESTRO DE MODERNIZACIÓN DE LA PLANTA
POTABILIZADORA NO. 1 "MIRAVALLE", INCLUYE
PRETRATAMIENTO EN LAS PINTAS, MUNICIPIO DE
GUADALAJARA, JALISCO.**



Municipio	
Guadalajara, Jalisco	
Localidad	
Miravalle	
Descripción del plano	
PERFIL HIDRAULICO FASE LIQUIDA	
Dirección de Proyectos y Gestión de Recursos	
Lic. Hector Javier Castañeda Nájera	Ing. Fidelmar Merlos Villages
Dirección de Proyectos y Gestión de Recursos	Subdirección de Proyectos de Aguas Potables
Fecha: Mayo 2025	Escala: SIN
	Plano 1 de 1

PRELIMINAR
09/12/2025