


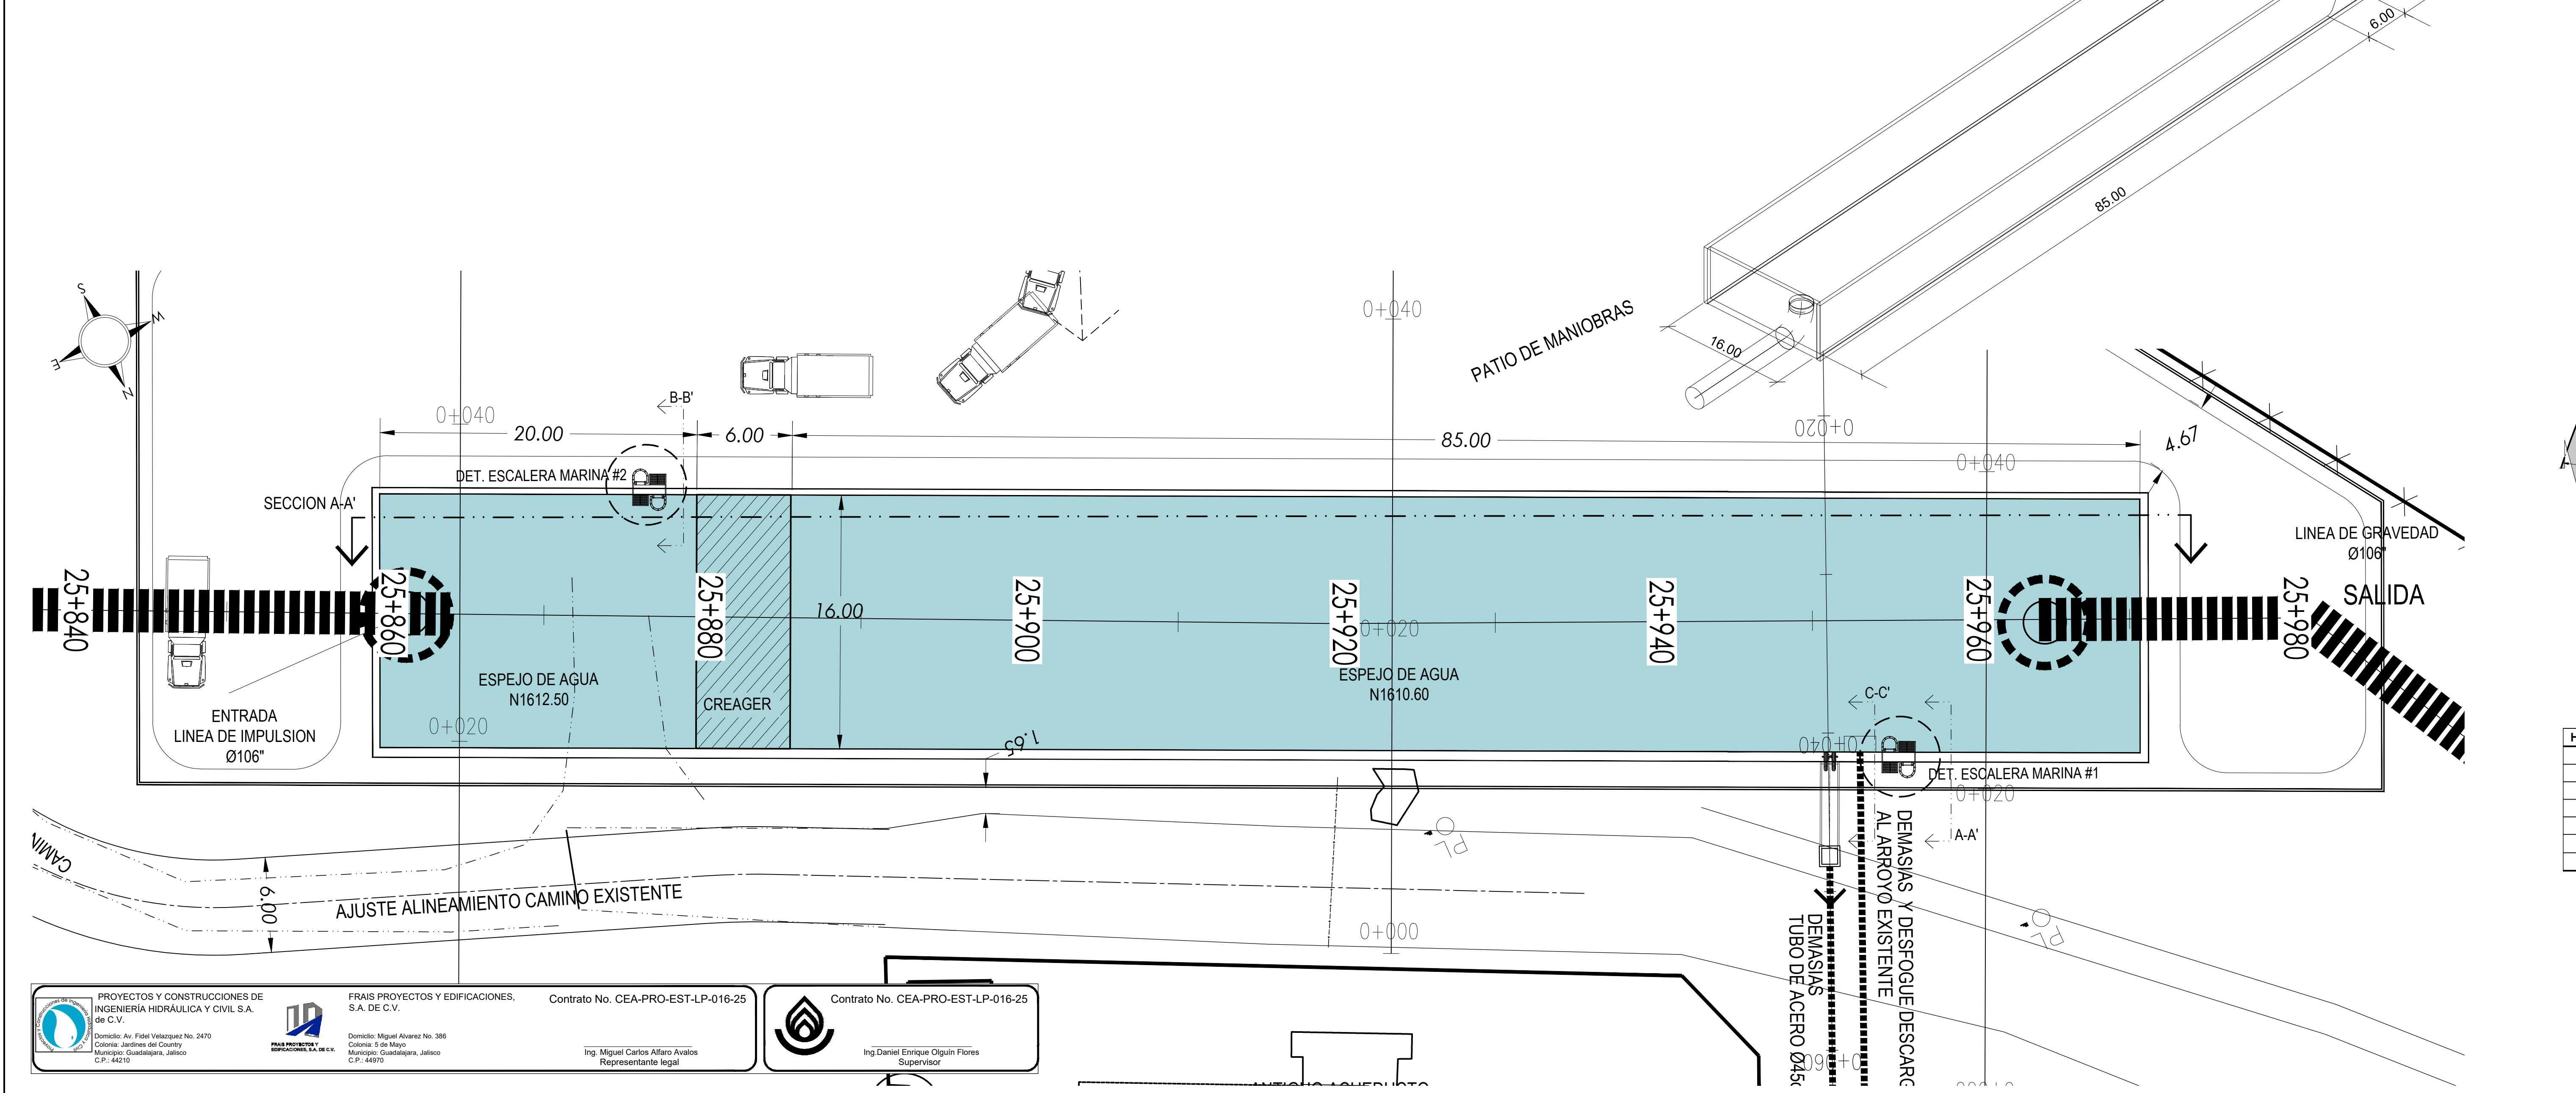


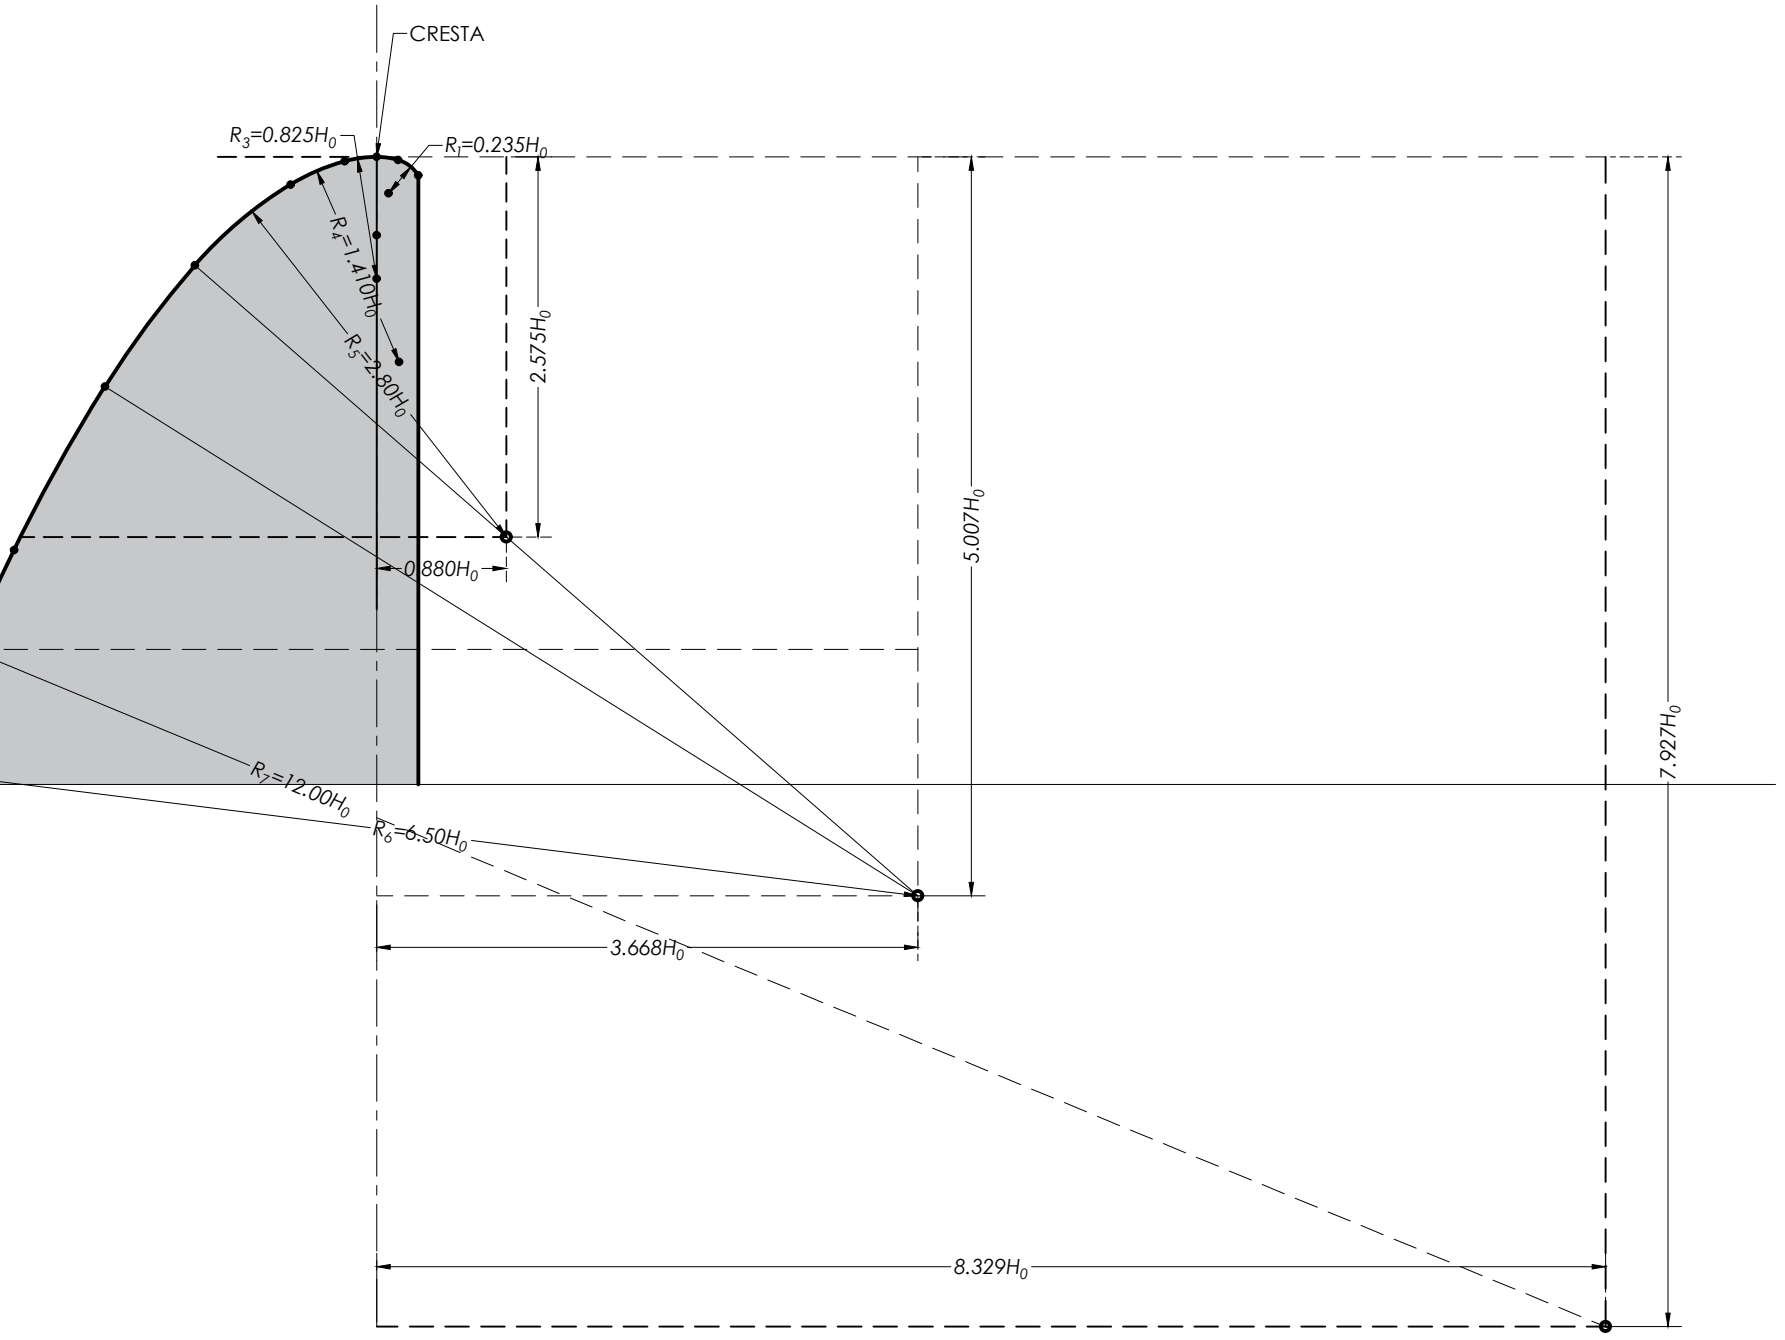

H0= 0.46 m	Cota (m)
0.217H ₀	0.0999
0.583H ₀	0.2685
1.230H ₀	0.0599
1.840H ₀	0.8473
2.758H ₀	1.2701
0.247H ₀	0.1137
0.530H ₀	0.2441
0.825H ₀	0.3799
1.389H ₀	0.6396
2.575H ₀	1.1858
0.880H ₀	0.4052

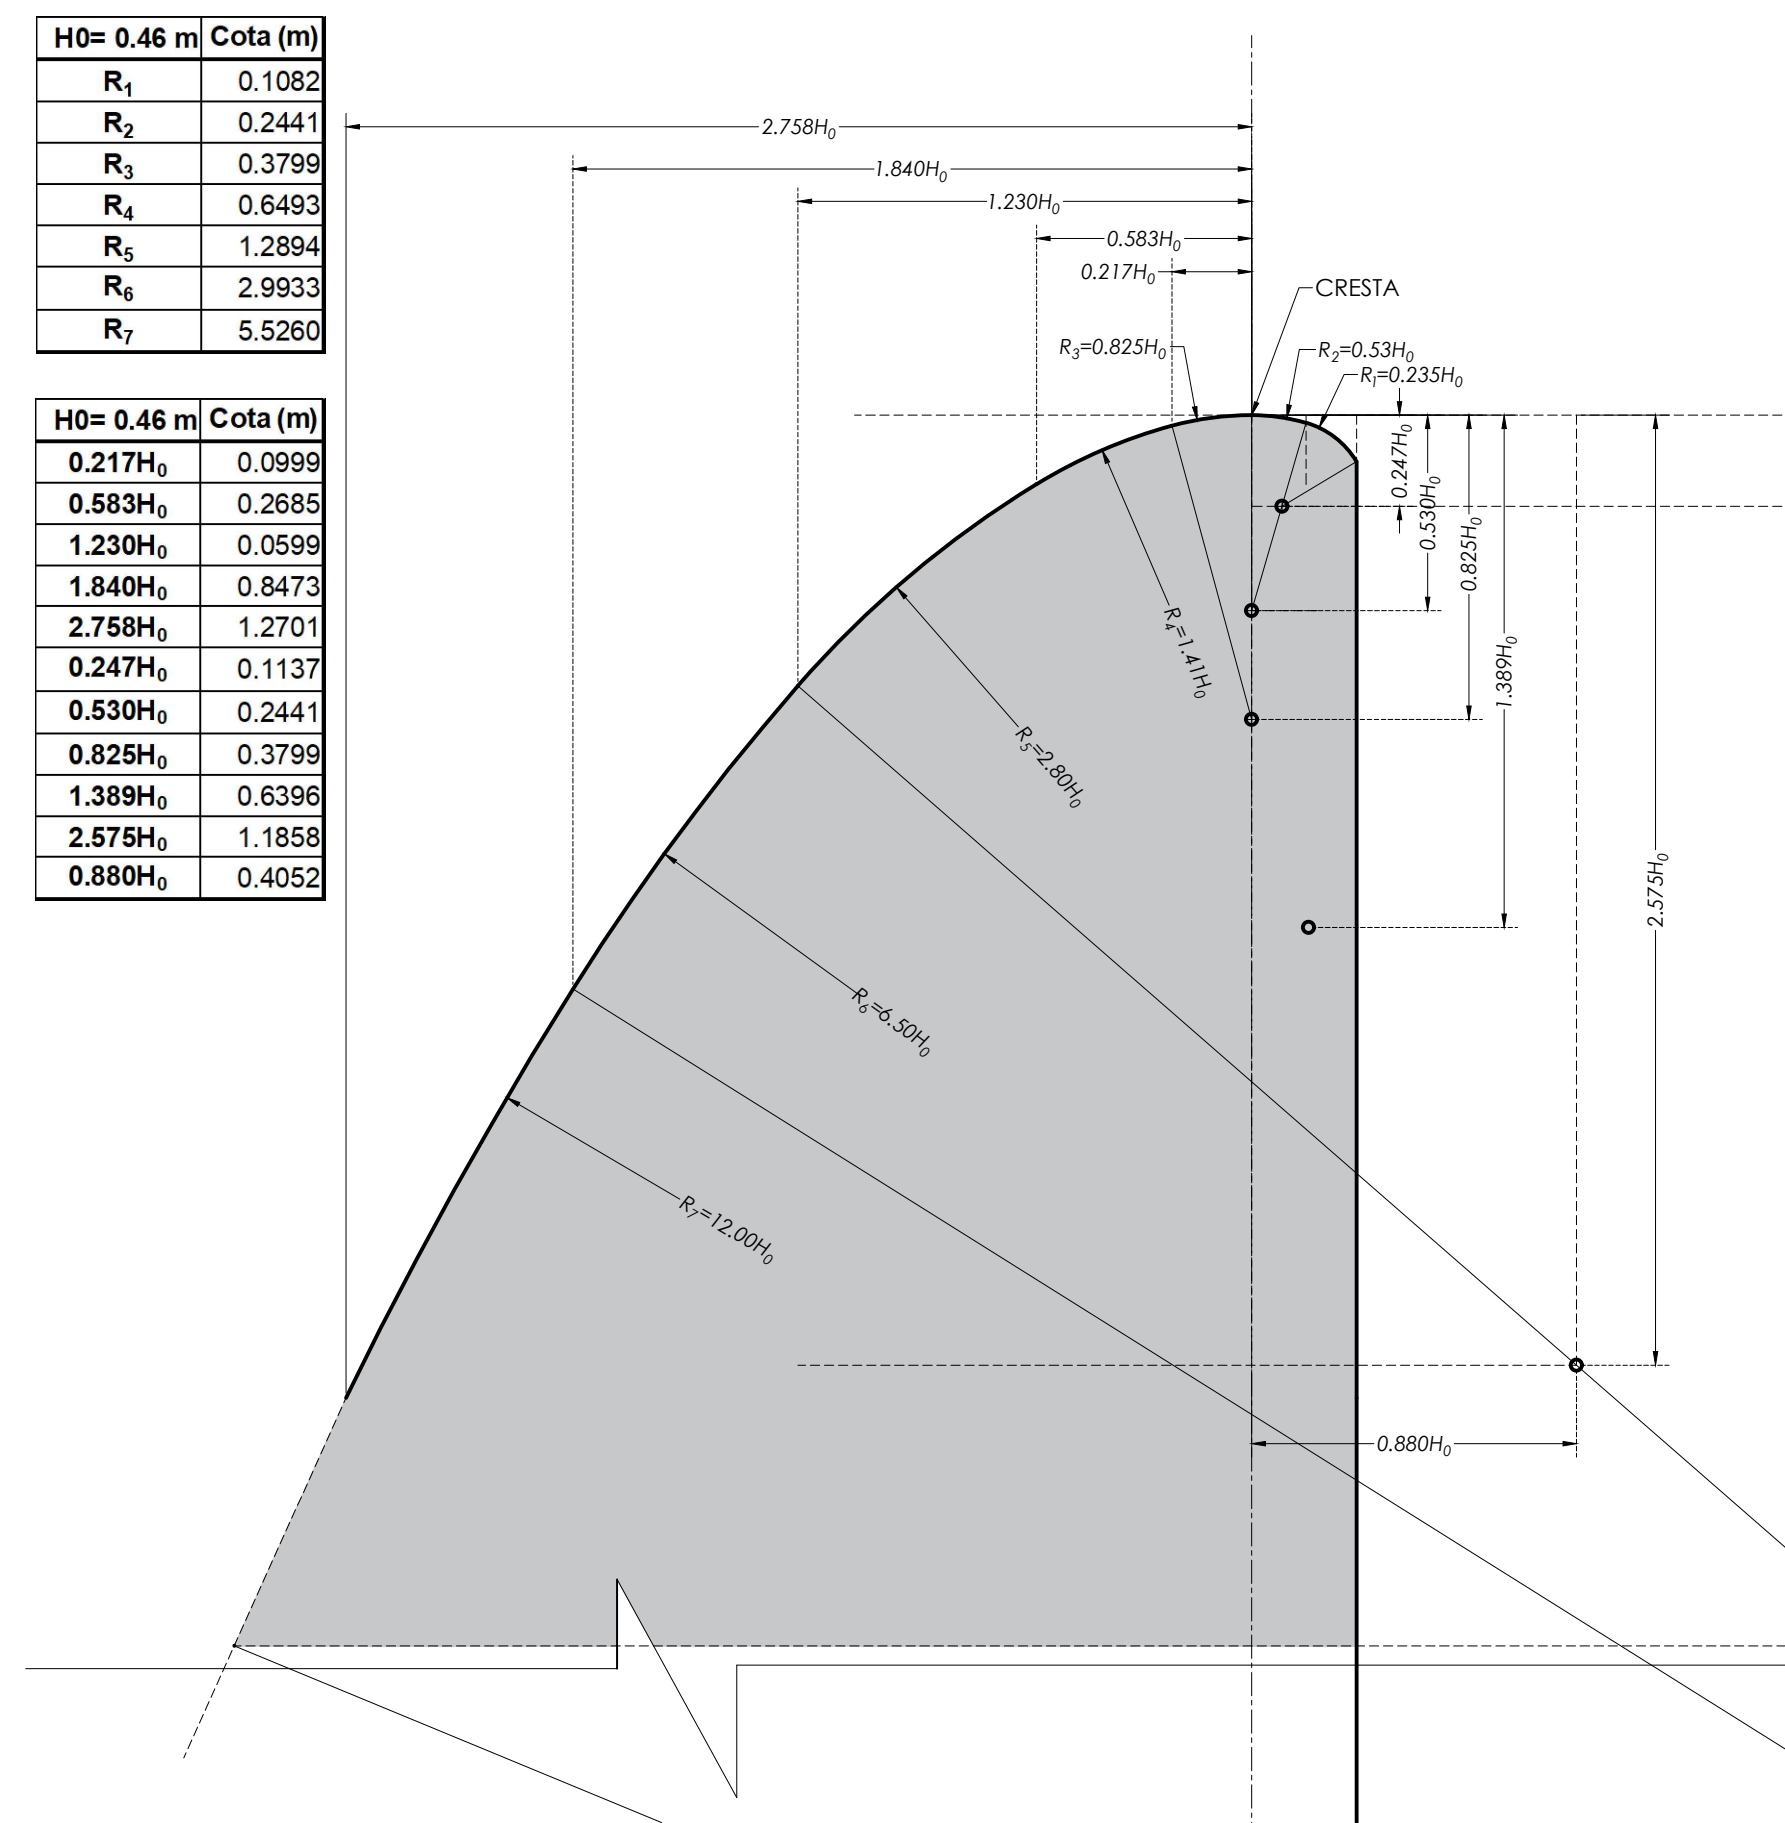

DETA
CRES

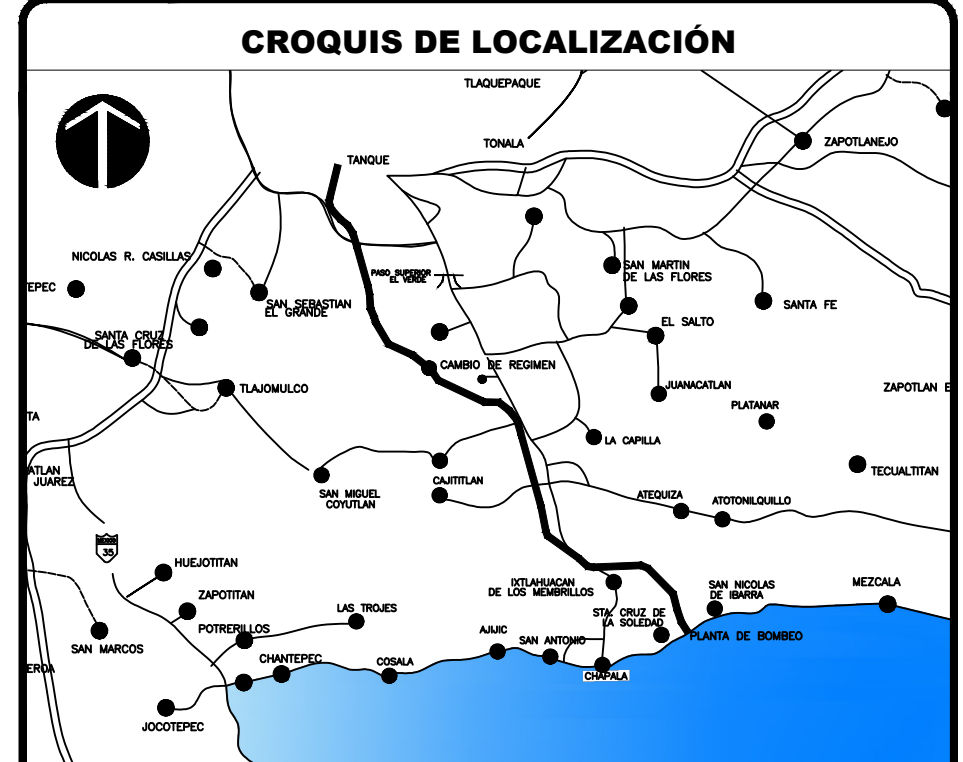

NOTAS Y ESPECIFICACIONES TÉCNICAS

1. Acotaciones en metros, elevaciones en mm, excepto las indicadas en otra unidad.

- ESPECIFICACIONES DE CONCRETO PARA TANQUE:

1.- Para el armado de refuerzo, la elaboración, colocación, vibrado y curado del concreto, el constructor deberá sujetarse a las normas y especificaciones del reglamento de construcciones de concreto reforzado ACI 318 y ACI 350.

- ESPECIFICACIONES PARA GANCHOS
Y TRABAJO EN ARMADOS

GANCHO ESTANDAR PARA REFUERZO PRINCIPAL

CANTEREO ESTÁNDAR PARA ESTRIBOS

CALIBRE DE VARILLA #2 AL #5	DIÁMETRO MÍNIMO DE DOBLEZ 4 Diámetros de varilla
Todas las otras varillas	Ver tabla anterior

12 Diámetros de varilla
mínimo 10 Cm.

(TODO EL DOBLADO DEBERÁ HACERSE EN FRÍO)

TRANSALAS DE VARILLAS



DISEÑO FUNCIONAL TANQUE CAMBIO DE REGIMEN

--	--

Ing. Víctor Iván Lira Contreras			
Dirección de Proyectos y Gestión de Recursos		Subdirección de Proyectos de Agua Potable	
Fecha: NOVIEMBRE 2025	Escala: Indicadas	Código del plano: DLI	Plano 008A