



CAJA TIPO
D1

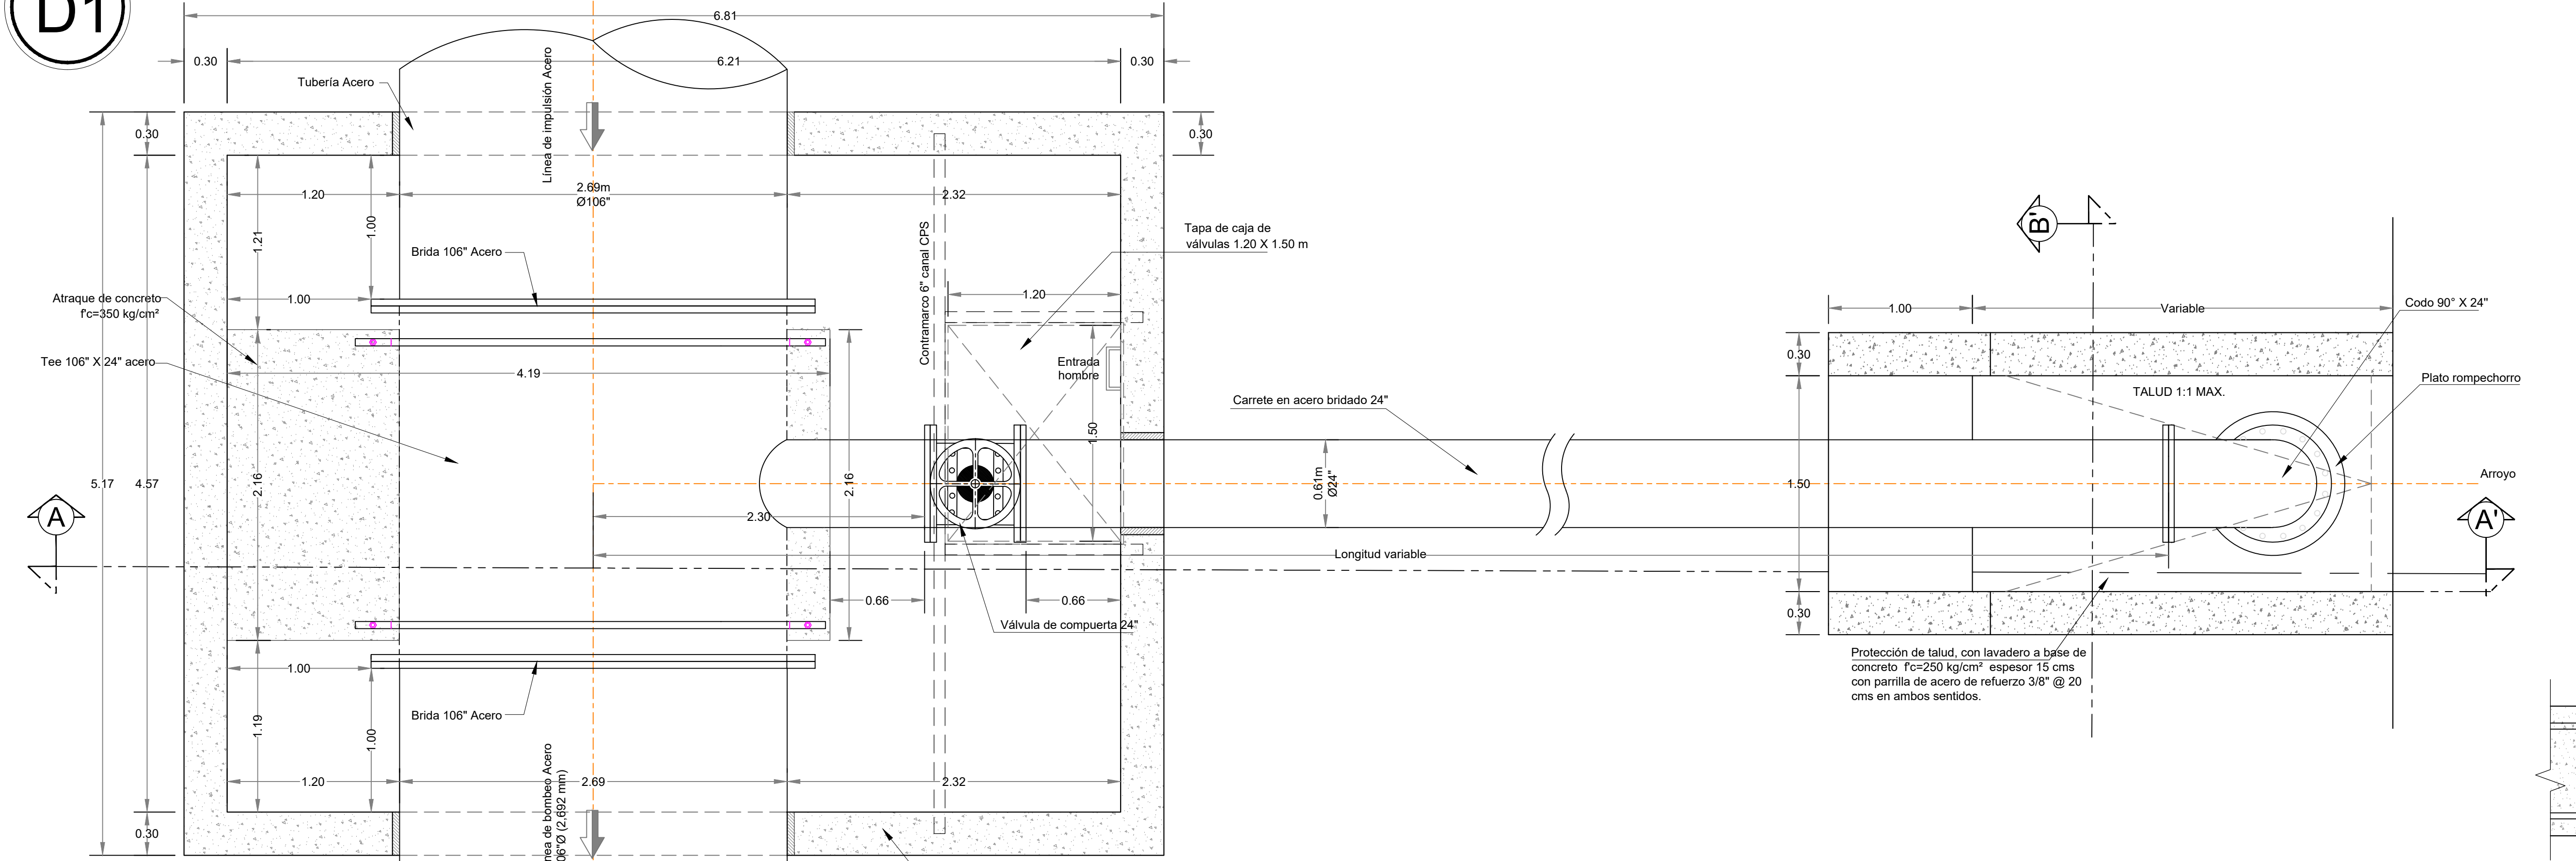


PLANTA DESFOGUE 24" (CAJA)
Escala 1:25

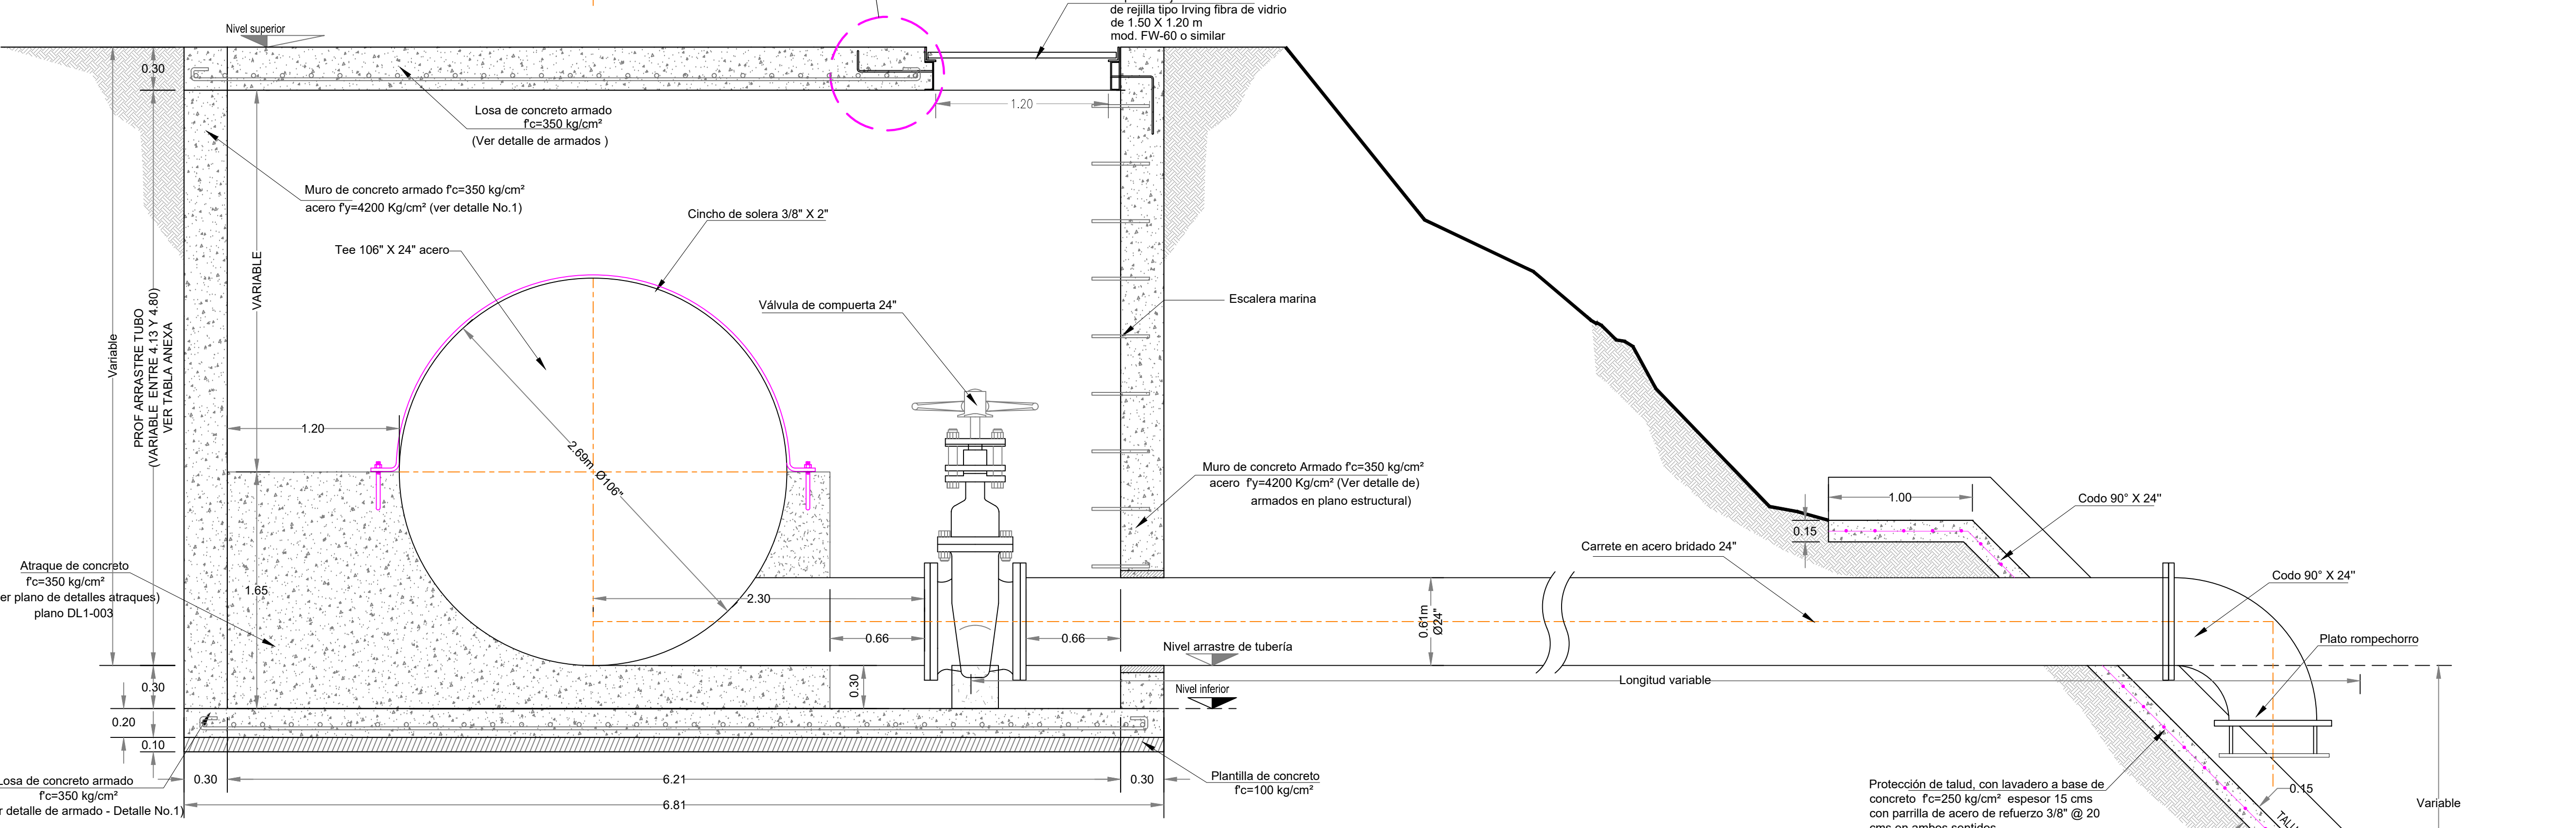


SECCIÓN A-A' DESFOGUE 24" (CAJA)
Escala 1:25


TABLA DE UBICACIÓN Y NIVELES DE CAJAS DE DESFOGES D1						
CAD.	X	Y	TERRENO NATURAL	ARRASTRE TUBERIA	PROFUNDIDAD PROYECTO	Deflexion
2+510.00	692678.6393	2249889.069	1,542.74	1,538.00	4.74	DESFOGUE 24"
3+730.00	691867.8846	2250666.4596	1,580.58	1,576.37	4.21	
5+780.00	690302.4547	2251885.4205	1,580.29	1,575.98	4.31	
7+940.00	688180.4348	2251615.5680	1,592.63	1,588.31	4.33	
9+430.00	686885.6930	2251983.0950	1,608.58	1,604.30	4.28	
12+495.00	684493.9985	2253777.4573	1,586.08	1,581.74	4.33	
13+580.00	684250.9768	2254834.8907	1,573.66	1,569.47	4.19	
14+060.00	684143.4649	2255302.6954	1,579.97	1,575.67	4.30	
16+535.00	683454.6901	2257678.4790	1,538.96	1,534.16	4.80	
18+600.00	682840.2948	2259649.9615	1,563.18	1,559.03	4.15	
19+720.00	682507.0634	2260719.2402	1,563.51	1,559.38	4.13	
21+200.00	681644.0041	2261860.4002	1,539.89	1,535.58	4.32	
22+640.00	680269.2593	2262075.0448	1,538.26	1,533.96	4.30	
24+165.00	678882.5830	2262709.6739	1,525.18	1,520.82	4.36	

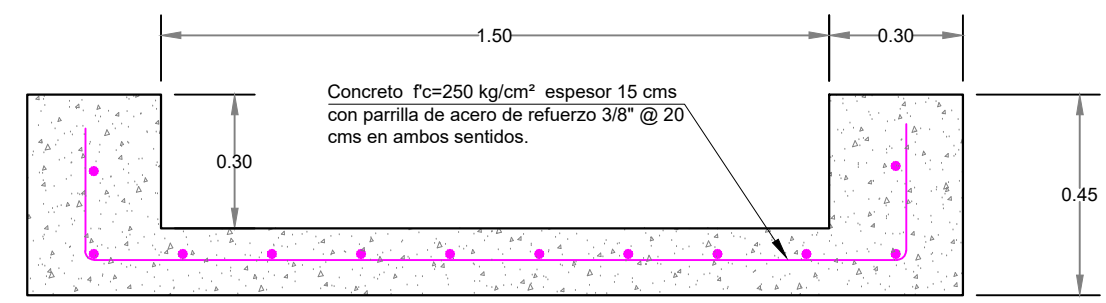

SECCIÓN B-B' lavadero
Sin escala

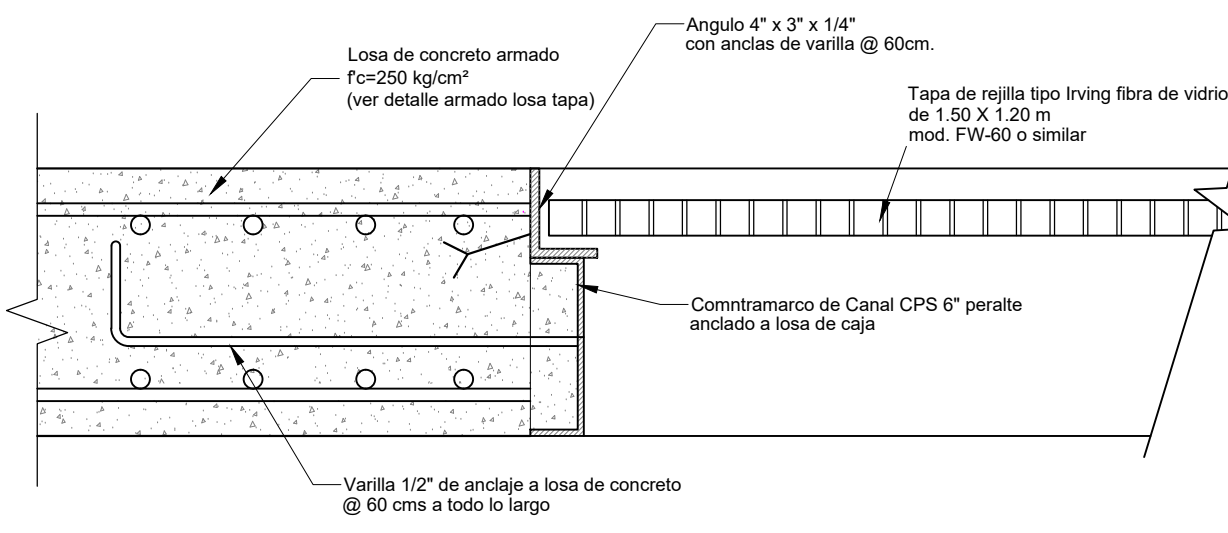

Detalle contramarco y rejilla de tapa de válvulas
Sin escala

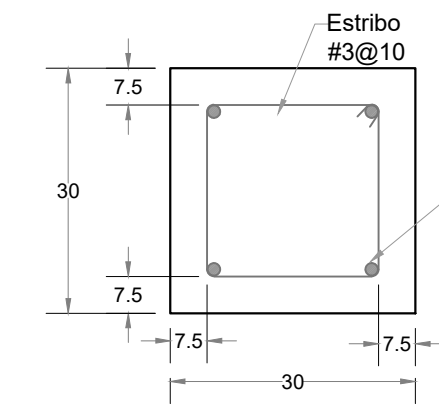

Detalle muro

Detalle muro

NOTAS Y ESPECIFICACIONES ESPECIFICACIONES PARA GANCHOS Y TRASLAPES EN ARMADOS

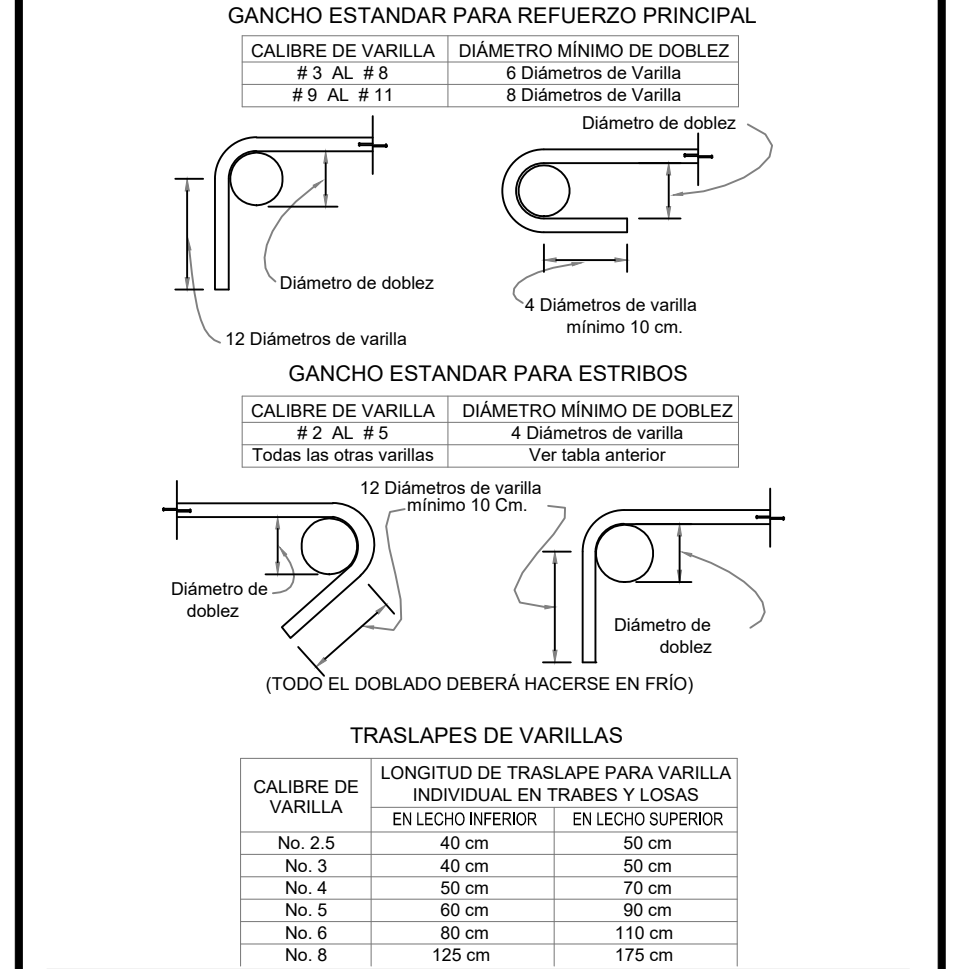

NOTAS Y ESPECIFICACIONES TÉCNICAS		
1.	Acotaciones en metros, elevaciones en msnm, excepto las indicadas en otra unidad.	
2.	Los alfileres no deberán obstruir las bridas de las piezas respectivas.	
3.	La limpieza y el recubrimiento de la tubería y piezas de acero será:	
Exterior: (exposición ambiente húmedo con o sin salinidad), Implexe a metal blanco con chorro abrasivo.		
Recubrimiento: primario RP-6 epoxico catalizado adicto amina con una capa de espesor de 2 milímetros de pulgada; capa seca; acabado RP-20 epoxico catalizado adicto amina 2 capas de 3 milímetros de pulgada por capa seca.		
4.	El maquinado, dimensionamiento y soldadura para los elementos perforados de acero en tuberías deberá ajustarse a las normas técnicas de AWWA.	
5.	La soldadura como la aplicación deberá seguir las normas establecidas por el AWWA C-200 y C-200-07.	
6.	La soldadura se hará con electrodos E70, evitando la formación de quemaduras, así como el depósito excesivo de material de aporte. La soldadura podrá ser manual o semiautomática (se requerirá calificación de los soldadores).	
7.	El método de unión será mediante doble arco sumergido para contar con unión interior y exterior en la labor.	
*Nota: Cualquier cambio debe ser autorizado por la supervisión.		

NOTAS Y ESPECIFICACIONES DE CONSTRUCCIÓN		
1.	Para el armado de refuerzo, la elaboración, colocación, vibrado y curado del concreto, el constructor deberá sujetarse a normas y especificaciones del reglamento de construcciones de concreto reforzado ACI-318 y ACI-308.	
2.	La plantilla será de concreto simple f'c = 100 kg/cm².	
3.	Utilizar para atraques y cables, concreto f'c = 350 kg/cm².	
4.	Ver detalle de ganchos y traslapes para refuerzo principal.	
5.	No se traslapará más del 50% de las varillas de cada lecho dentro de una zona igual a una longitud de traslape. El traslape será igual a 40 diámetros de varilla como mínimo.	
6.	Para mejor comportamiento y durabilidad de la estructura, el concreto deberá tener la tecnología autocurable (Hydram), reductor de agrietamiento plástico (Hypersil) y condiciones de autolubricación (Durex) de CEMEX o equivalente.	
7.	En todas las juntas de coado, se deberá colocar una banda sellada de PVC para garantizar la impermeabilidad.	
8.	Para evitar la segregación del concreto, éste deberá de ser autocompactable o bien al realizar el coado, no deberá de permitirse una caída libre de más de 1.30m a través del armado de refuerzo. El concreto deberá de depositarse en capas horizontales de 60cm máximo.	
9.	Redistribuir arena y borden con mortero cemento-arena de proporción 1:3 y forjar medias cañas con concreto de calidad mencionada en el Punto 3.	
10.	Se deberá de recubrir la superficie de las losas y muros con un recubrimiento epoxico para proteger y rellenar las imperfecciones de coado y evitar problemas ocasionados por la humedad.	

CONTRATO No. CEA-PRO-EST-LP-016-25
PROYECTO EJECUTIVO PARA LA CONSTRUCCIÓN
DE LA INFRAESTRUCTURA DEL ACUEDUCTO
SUSTITUTO CHAPALA-GUADALAJARA

Municipio	
CHAPALA-IXTLAHUACAN-EL SALTO-TLAJOMULCO-TLAQUEPAQUE	
Localidad	
CHAPALA-IXTLAHUACAN-EL SALTO-TLAJOMULCO-TLAQUEPAQUE	
Descripción del plano	
ACUEDUCTO CHAPALA-GUADALAJARA	
CAJA DESFOGUE 24"	
CAJA TIPO D1	
Dirección de Proyectos y Gestión de Recursos	
Ing. Arq. Victor Iván Lina Contreras	Subdirección de Proyectos de Agua Potable
Dirección de Proyectos y Gestión de Recursos	Código del plano: D1
Fecha: OCTUBRE 2025	Escala: Indicadas
	Plano 013