
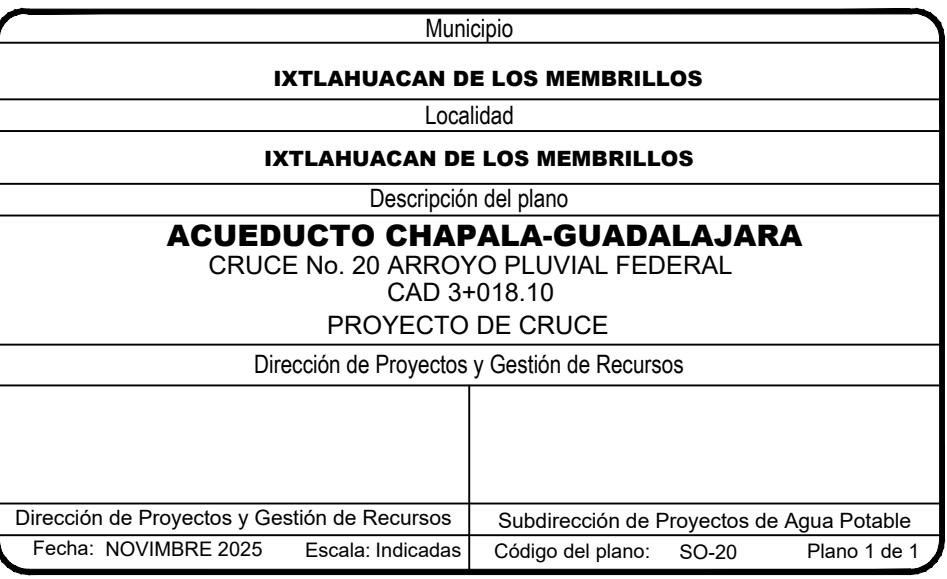
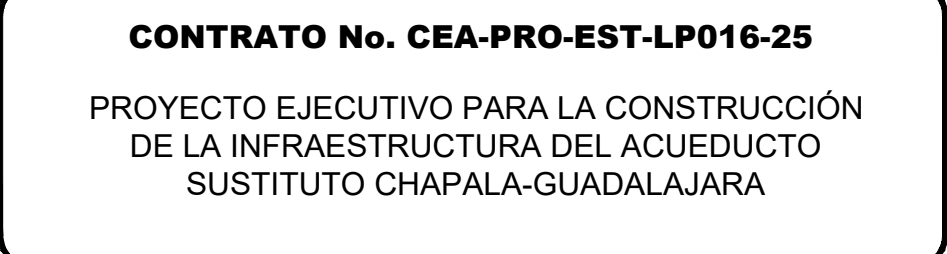
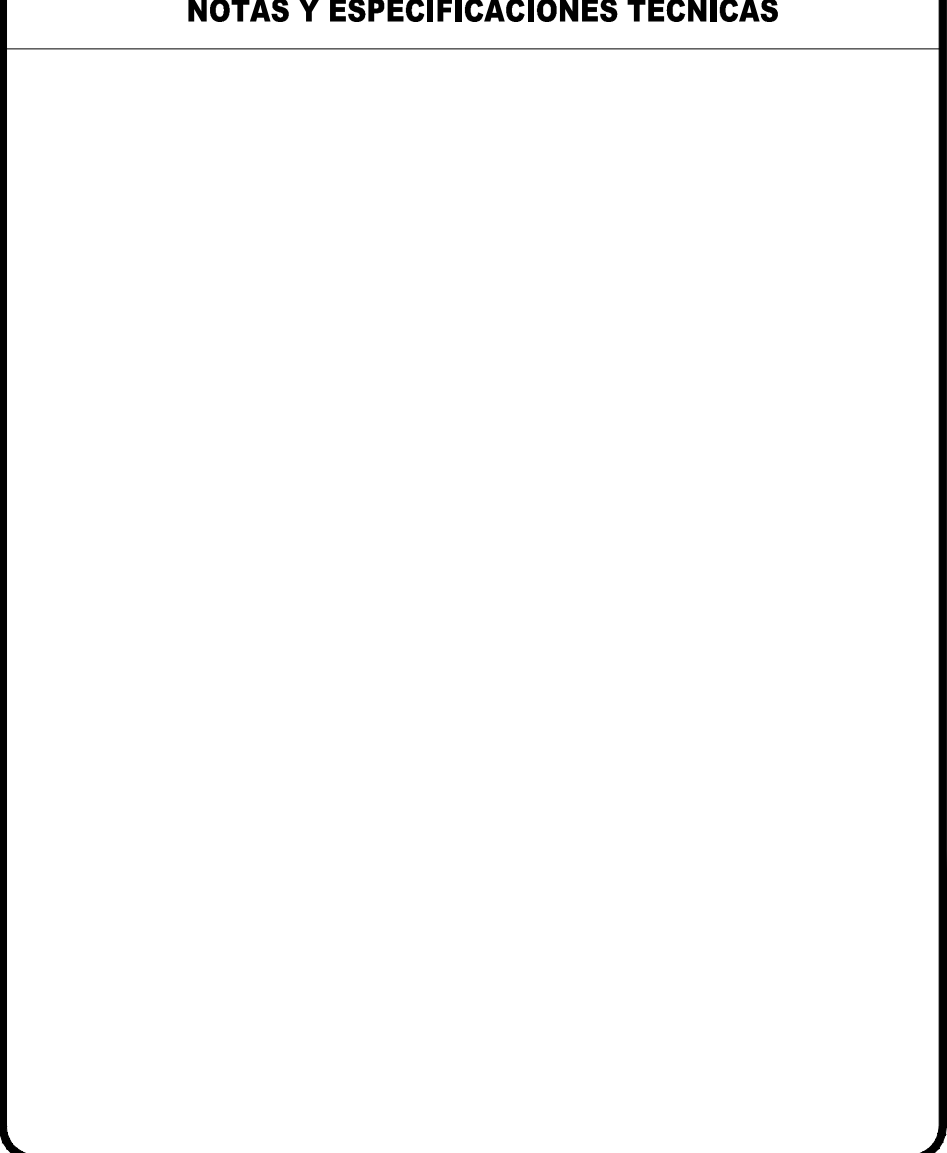
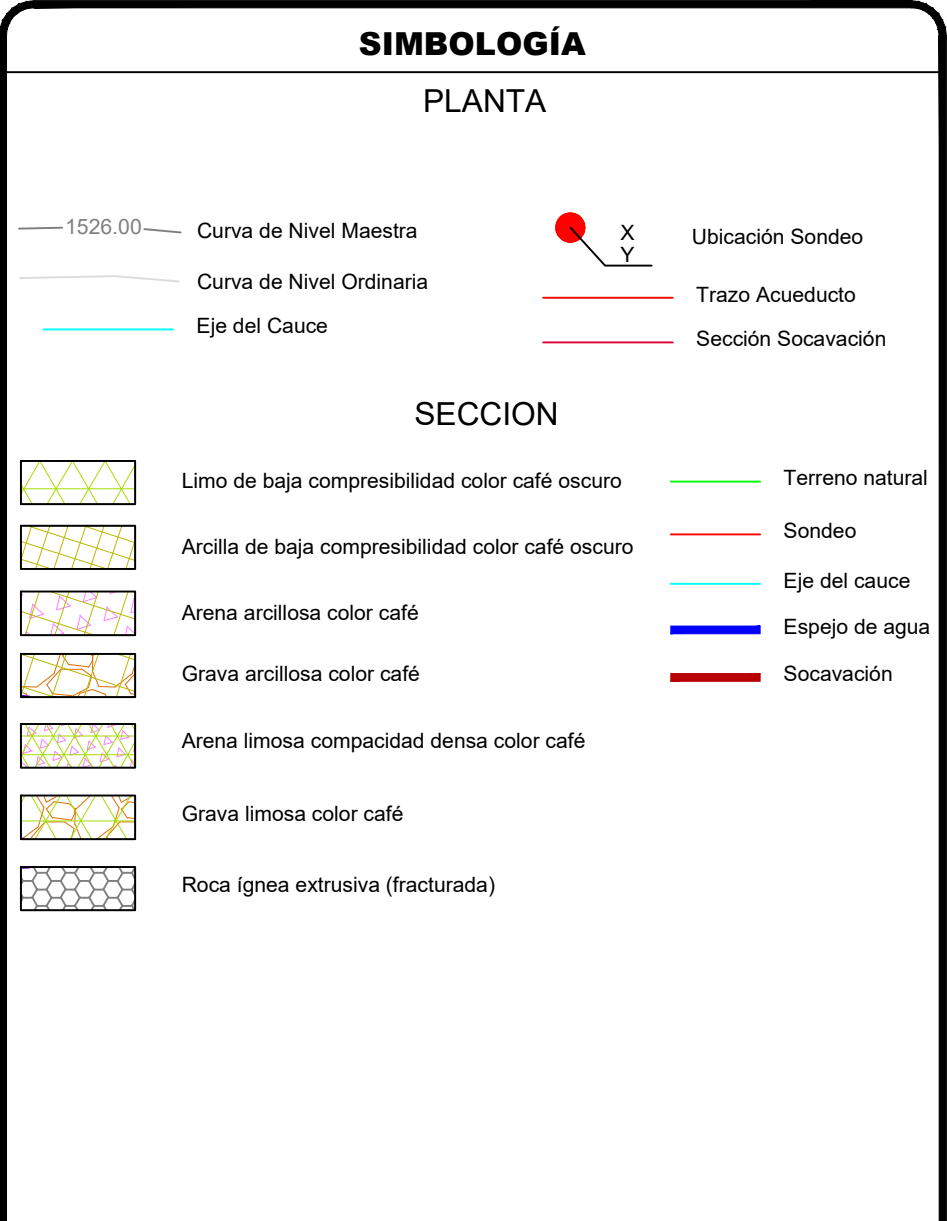
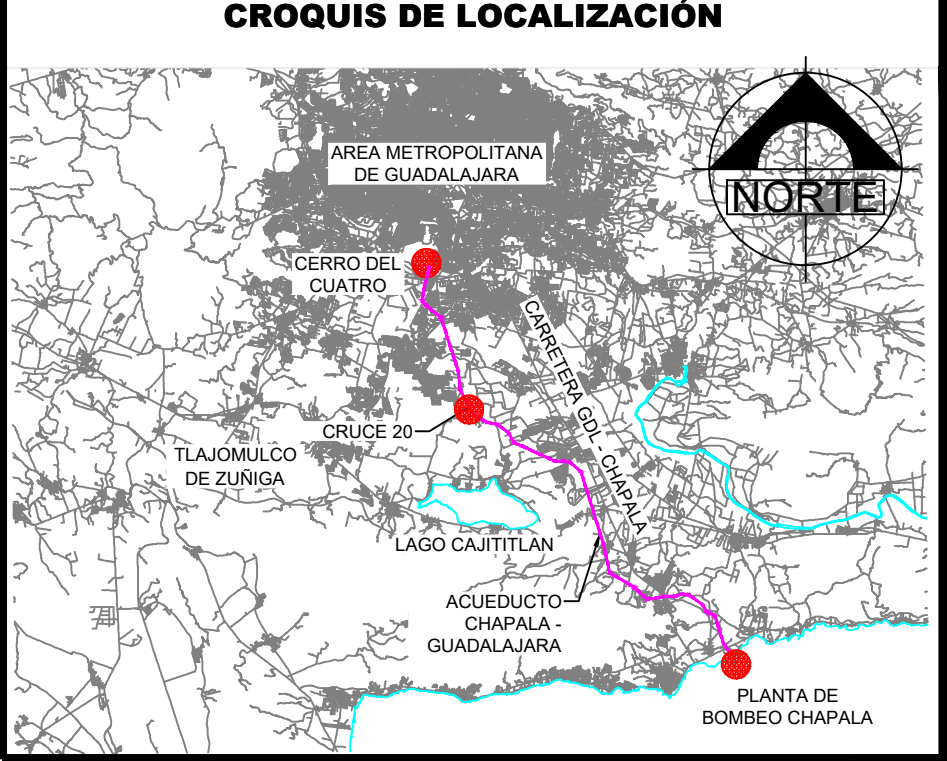
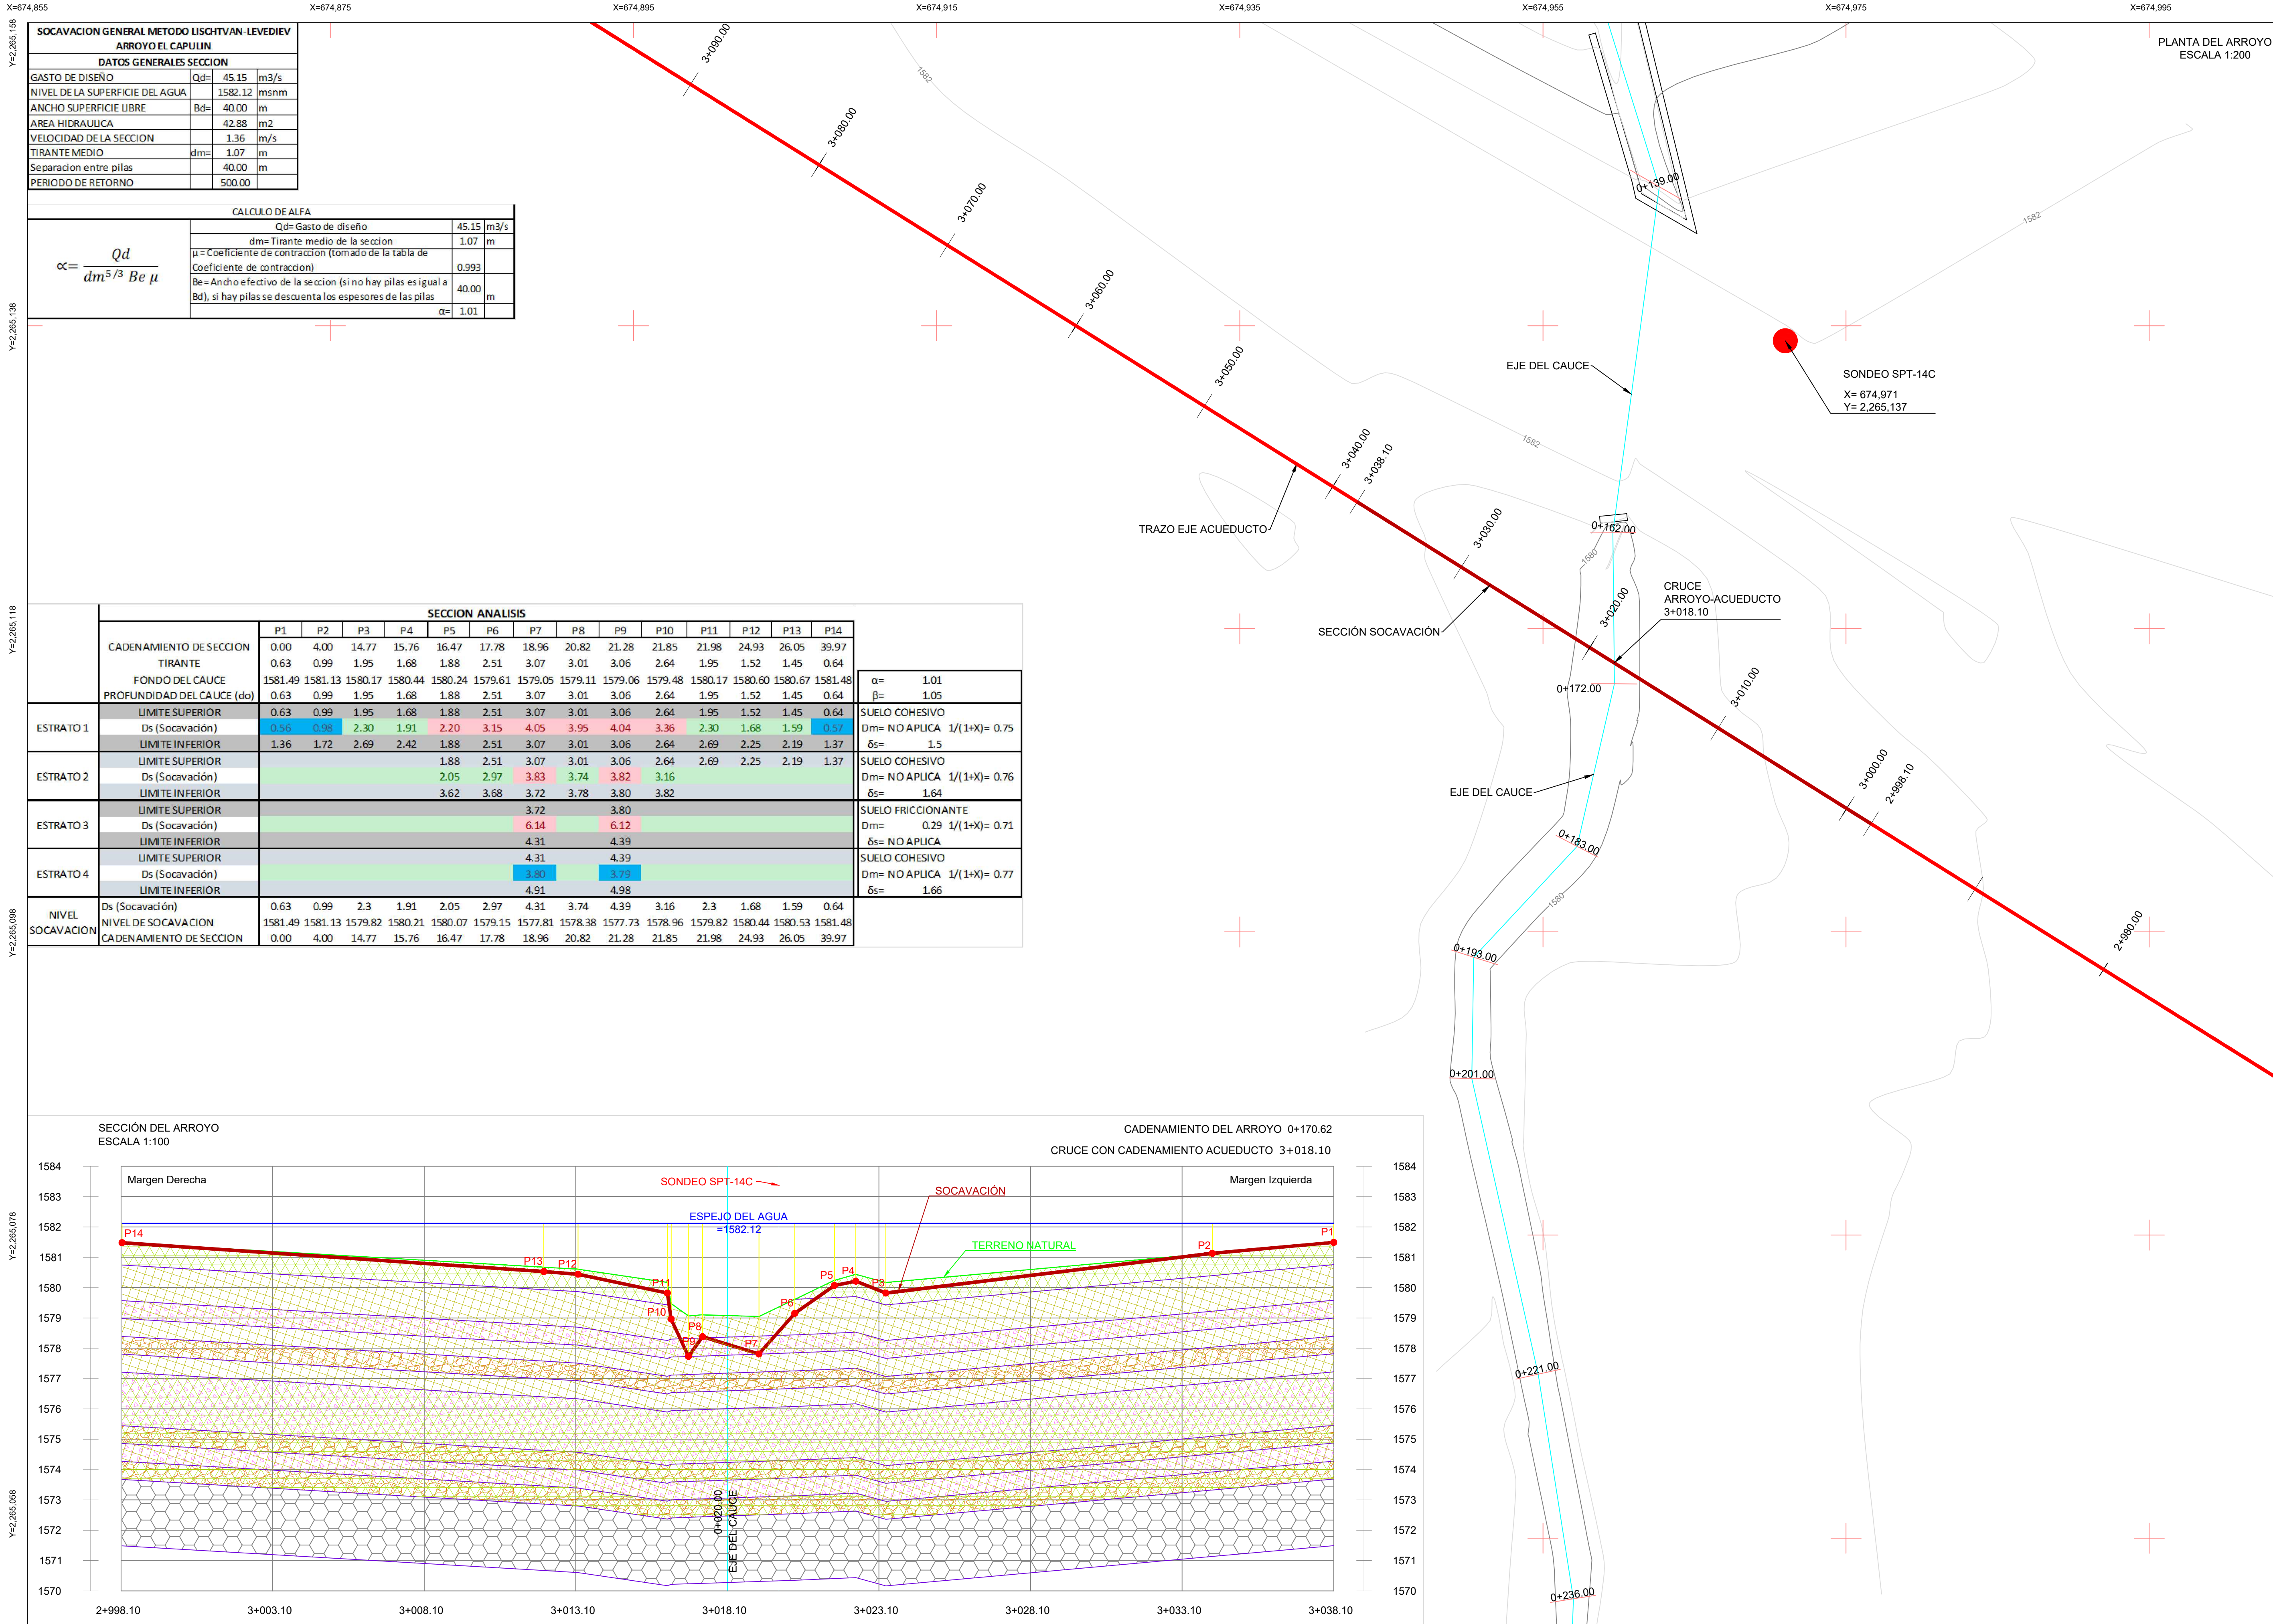


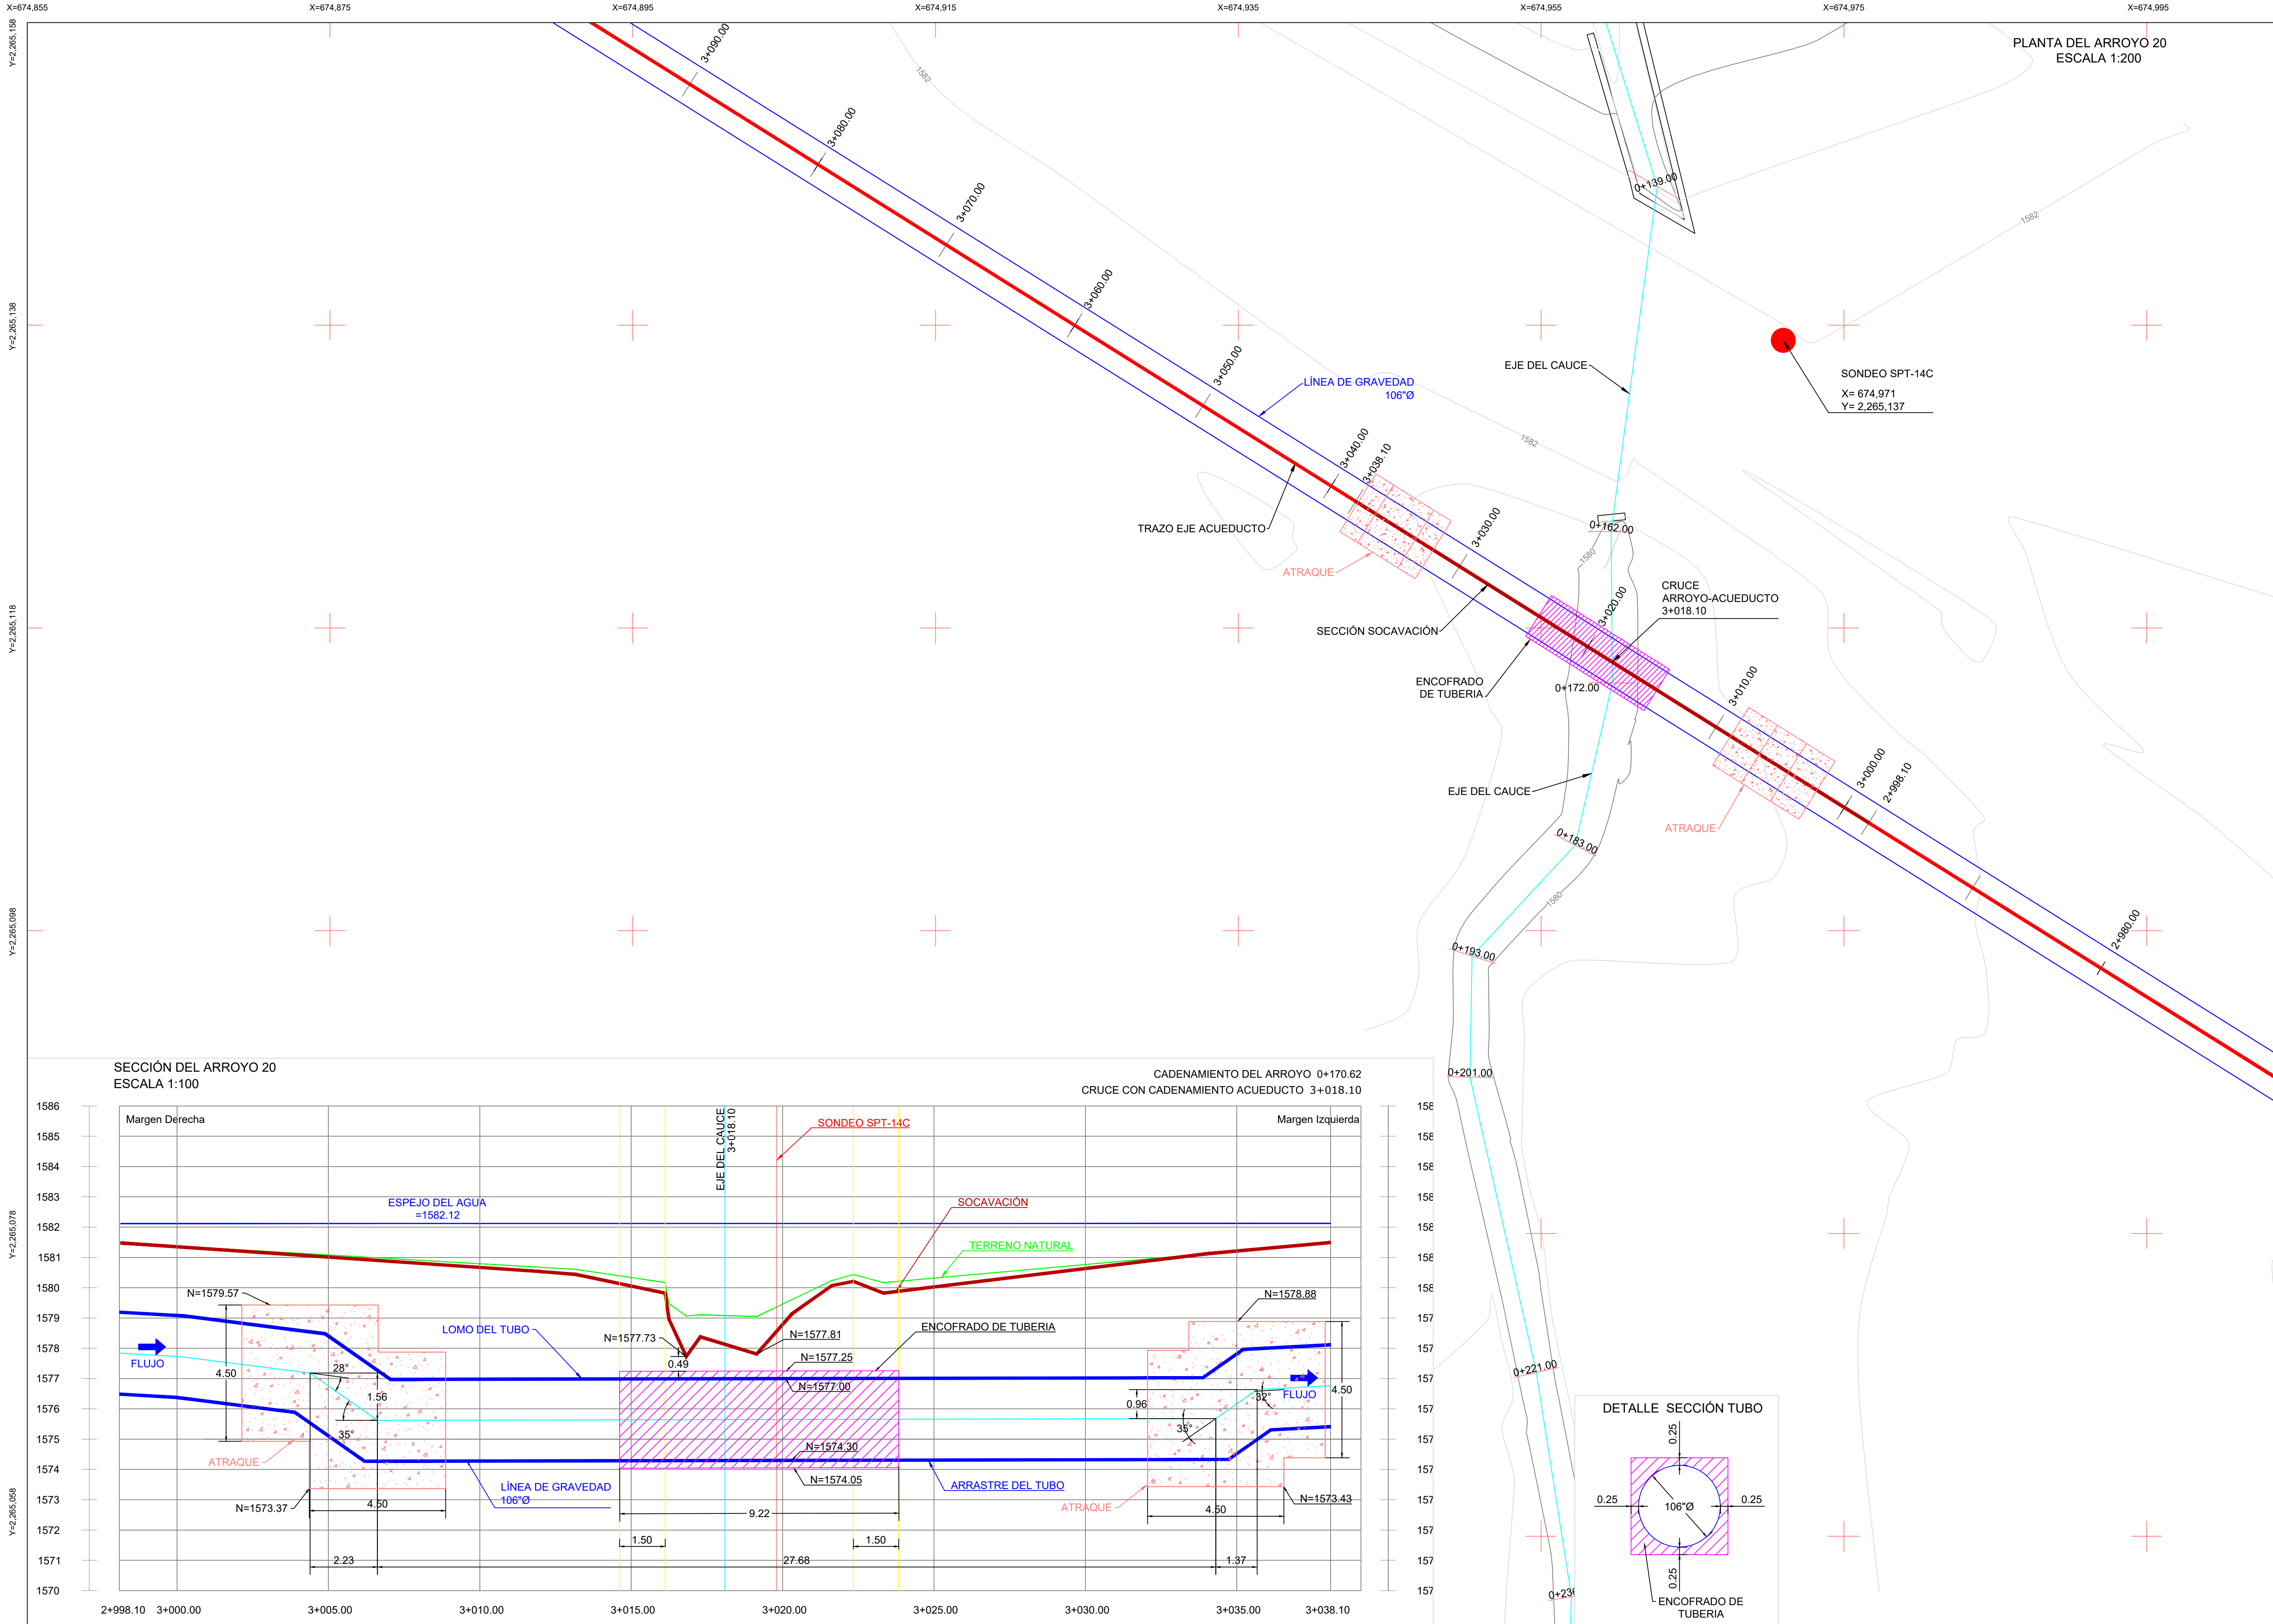

CROQUIS DE LOCALIZACIÓN

SIMBOLOGÍA

PLANTA

- 1526.00 — Curva de Nivel Maestra
- Curva de Nivel Ordinaria
- Eje del Cauce

SECCION

- Terreno natural
- Sondeo
- Eje del cauce
- Espejo de agua
- Socavación

PLANTA

- X Y — Ubicación Sondeo
- Trazo Acueducto
- Sección Socavación
- Tubería

SECCION

- Tubería
- Atraque
- Encofrado

NOTAS Y ESPECIFICACIONES TECNICAS

CONTRATO No. CEA-PRO-EST-LP016-25

PROYECTO EJECUTIVO PARA LA CONSTRUCCIÓN DE LA INFRAESTRUCTURA DEL ACUEDUCTO SUSTITUTO CHAPALA-GUADALAJARA

Comisión Estatal del Agua Jalisco

JALISCO
GOBIERNO DEL ESTADO

Municipio

IXTLAHUACAN DE LOS MEMBRILLOS

Localidad

IXTLAHUACAN DE LOS MEMBRILLOS

Descripción del plano

ACUEDUCTO CHAPALA-GUADALAJARA
CRUCE No. 20 ARROYO PLUVIAL FEDERAL
CAD 3+018.10
PROYECTO DE CRUCE

Dirección de Proyectos y Gestión de Recursos

Dirección de Proyectos y Gestión de Recursos

Fecha: NOVIEMBRE 2025

Escala: Indicadas

Subdirección de Proyectos de Agua Potable

Código del plano: DCF-20

Plano 1 de 1