




PLANTA CANAL DE LLAMADA
Escala 1:25,000

VOLUMEN DE AZOLVE DEL KM. 0+000 AL 1+000 = 63,412.70m³

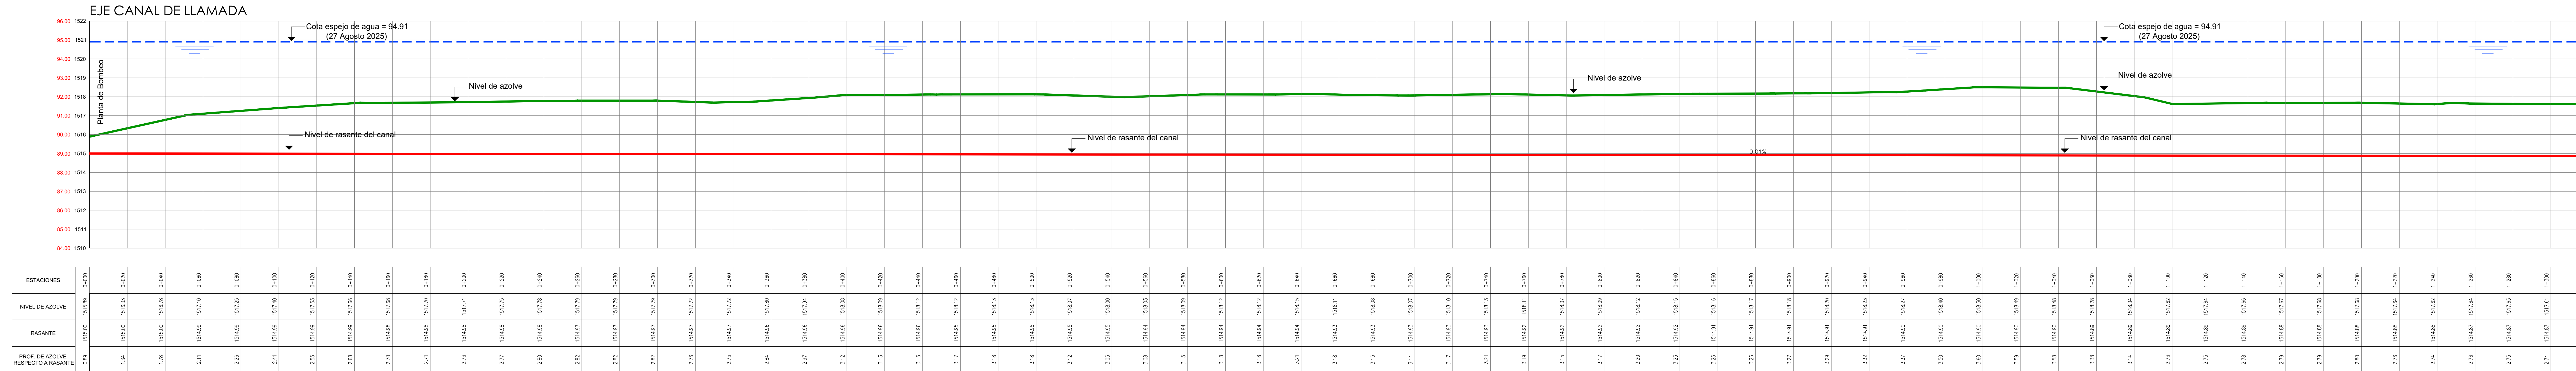




SIMBOLOGÍA

Planta

- Curvas de nivel
- Escurecimientos
- Cerca
- Eje canal de llamada

Perfil

- Nivel de azolve
- Rasante de canal
- Espejo de agua al 27 agosto 2025

NOTAS Y ESPECIFICACIONES TÉCNICAS

NOTAS

- Anotaciones en metros, elevaciones en metros, excepto las indicadas en otra unidad.
- El sistema de referencia que se utilizó en el plano es el UTM WGS 84 Datum.

SISTEMA DE COORDENADAS: UTM
ZONA: 13 NORTE
DATUM: ITRF 2008
EPOCA DE REFERENCIA: 2010.0
GEOIDE: SGM10
SISTEMA DE COORDENADAS PLANAS O TOPOGRÁFICAS CON ORIGEN EN VERTICE GPS 1 (BN1) UBICADO EN PLANTA DE BOMBEO EN CHAPALA SE APLICÓ.
FACTOR DE ESCALA DEL TERRENO: 1.0001823493902

ESTE (X) NORTE (Y) ELEVACIÓN (Z)
BN1: 893.497 834.2 247 871.824 1527.576

CONTRATO No. CEA-PRO-EST-LP-018-25
PROYECTO EJECUTIVO PARA LA CONSTRUCCIÓN DE LA INFRAESTRUCTURA DEL ACUEDUCTO SUSTITUTO CHAPALA-GUADALAJARA
PLANTA DE BOMBEO

Municipio: CHAPALA-IXTLAHUACAN-EL SALTO-TLAJOMULCO-TLAQUEPAQUE
Localidad: CHAPALA-IXTLAHUACAN-EL SALTO-TLAJOMULCO-TLAQUEPAQUE
Descripción del plano: PLANTA DE BOMBEO ACUEDUCTO SUSTITUTO CHAPALA-GUADALAJARA
CANAL DE LLAMADA
CAD 0+000 AL 1+000
Dirección de Proyectos y Gestión de Recursos

Ing. Arq. Víctor Iván Lina Contreras
Dirección de Proyectos y Gestión de Recursos
Fecha: DICIEMBRE 2025
Escala: 1:1,000

Ing. María del Rosario Martínez Barragán
Subdirección de Proyectos de Agua Potable
Código del plano: 01
Plano 001