


# NUEVA LÍNEA DE CLORACIÓN

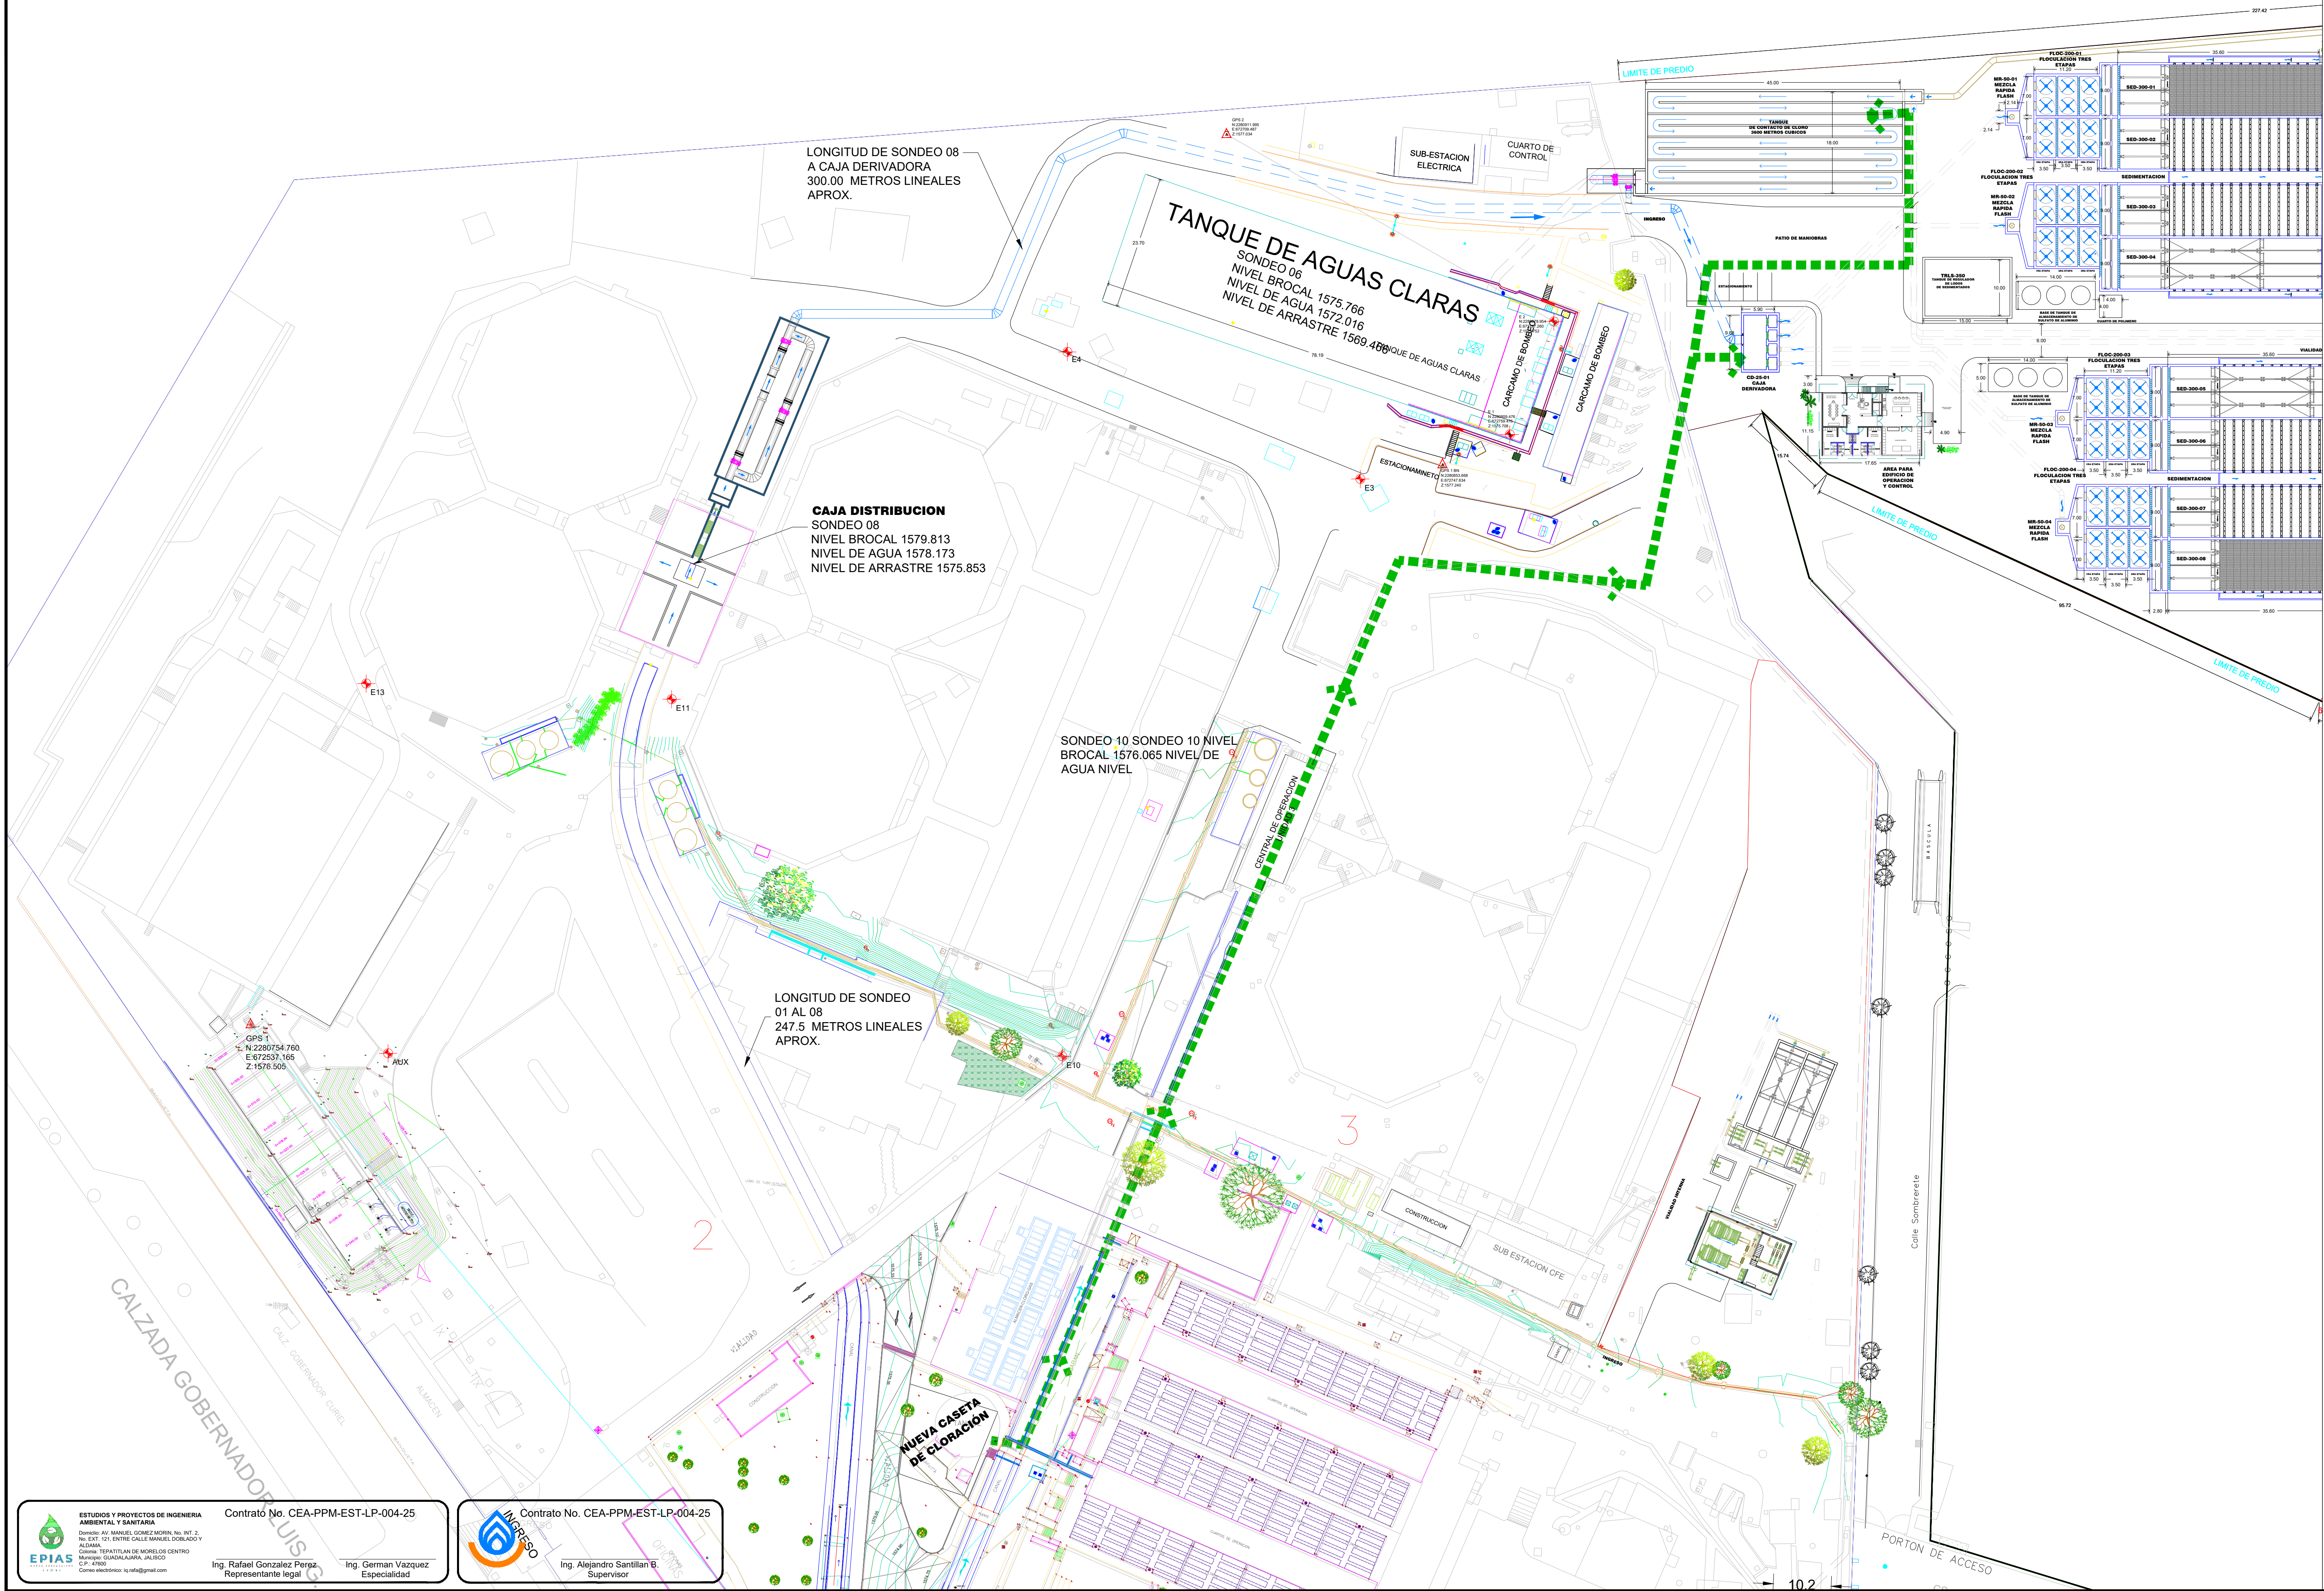

**SIMBOLOGÍA**

VÁLVULA MANUAL

BOMBA CENTRÍFUGA

AGITADOR

DIRECCIÓN DE FLUJO DE AGUA

DIRECCIÓN DE LODO

**DATOS DE PROYECTO**

PARA EL NUEVO TREN DE 2 m<sup>3</sup>/s QUE SE INSTALARÁ EN PP1 SE PRESENTA LA LÍNEA DE CLORACIÓN CORRESPONDIENTE

LÍNEA DE CLORO

LÍNEA DE AGUA POTABILIZADA

LÍNEA DE AGUA INFLUENTE

**CANTIDADES DE OBRA**

EL SISTEMA DE TRATAMIENTO PARA 2 m<sup>3</sup>/s PARA PP1 SE DESARROLLARÁ EN MÓDULOS CAPACES DE PRODUCIR 500 LPS.

**NOTAS**

-Se considera una nueva caseta de cloración, ubicada en el área designada, que brindará servicio únicamente al nuevo tren de tratamiento de 2000 LPS y contempla una línea destinada a la precloración y una segunda a la desinfección.



|   |   |
|---|---|
| Municipio   |   |
| Guadalajara, Jalisco   |   |
| Localidad   |   |
| Miravalles   |   |
| Descripción del plano   |   |
| Arreglo general - Nueva línea de cloración para el proceso de tratamiento seleccionado para el tren nuevo de proceso para 2 m <sup>3</sup> /s |   |
| Dirección de Proyectos y Gestión de Recursos                                                                                                  |   |
| Lic. Hector Javier Castañeda Nafiez<br>Dirección de Proyectos y Gestión de Recursos<br>Fecha: Septiembre 2025                                 | Ing. Fidelmar Merlos Villegas<br>Subdirección de Proyectos de Agua Potable<br>Escala: 1:1000<br>Plano 1 de 1 |