


PLANTA POTABILIZADORA PROYECCION 8 m3/s
ARREGLO GENERAL DE UNIDADES

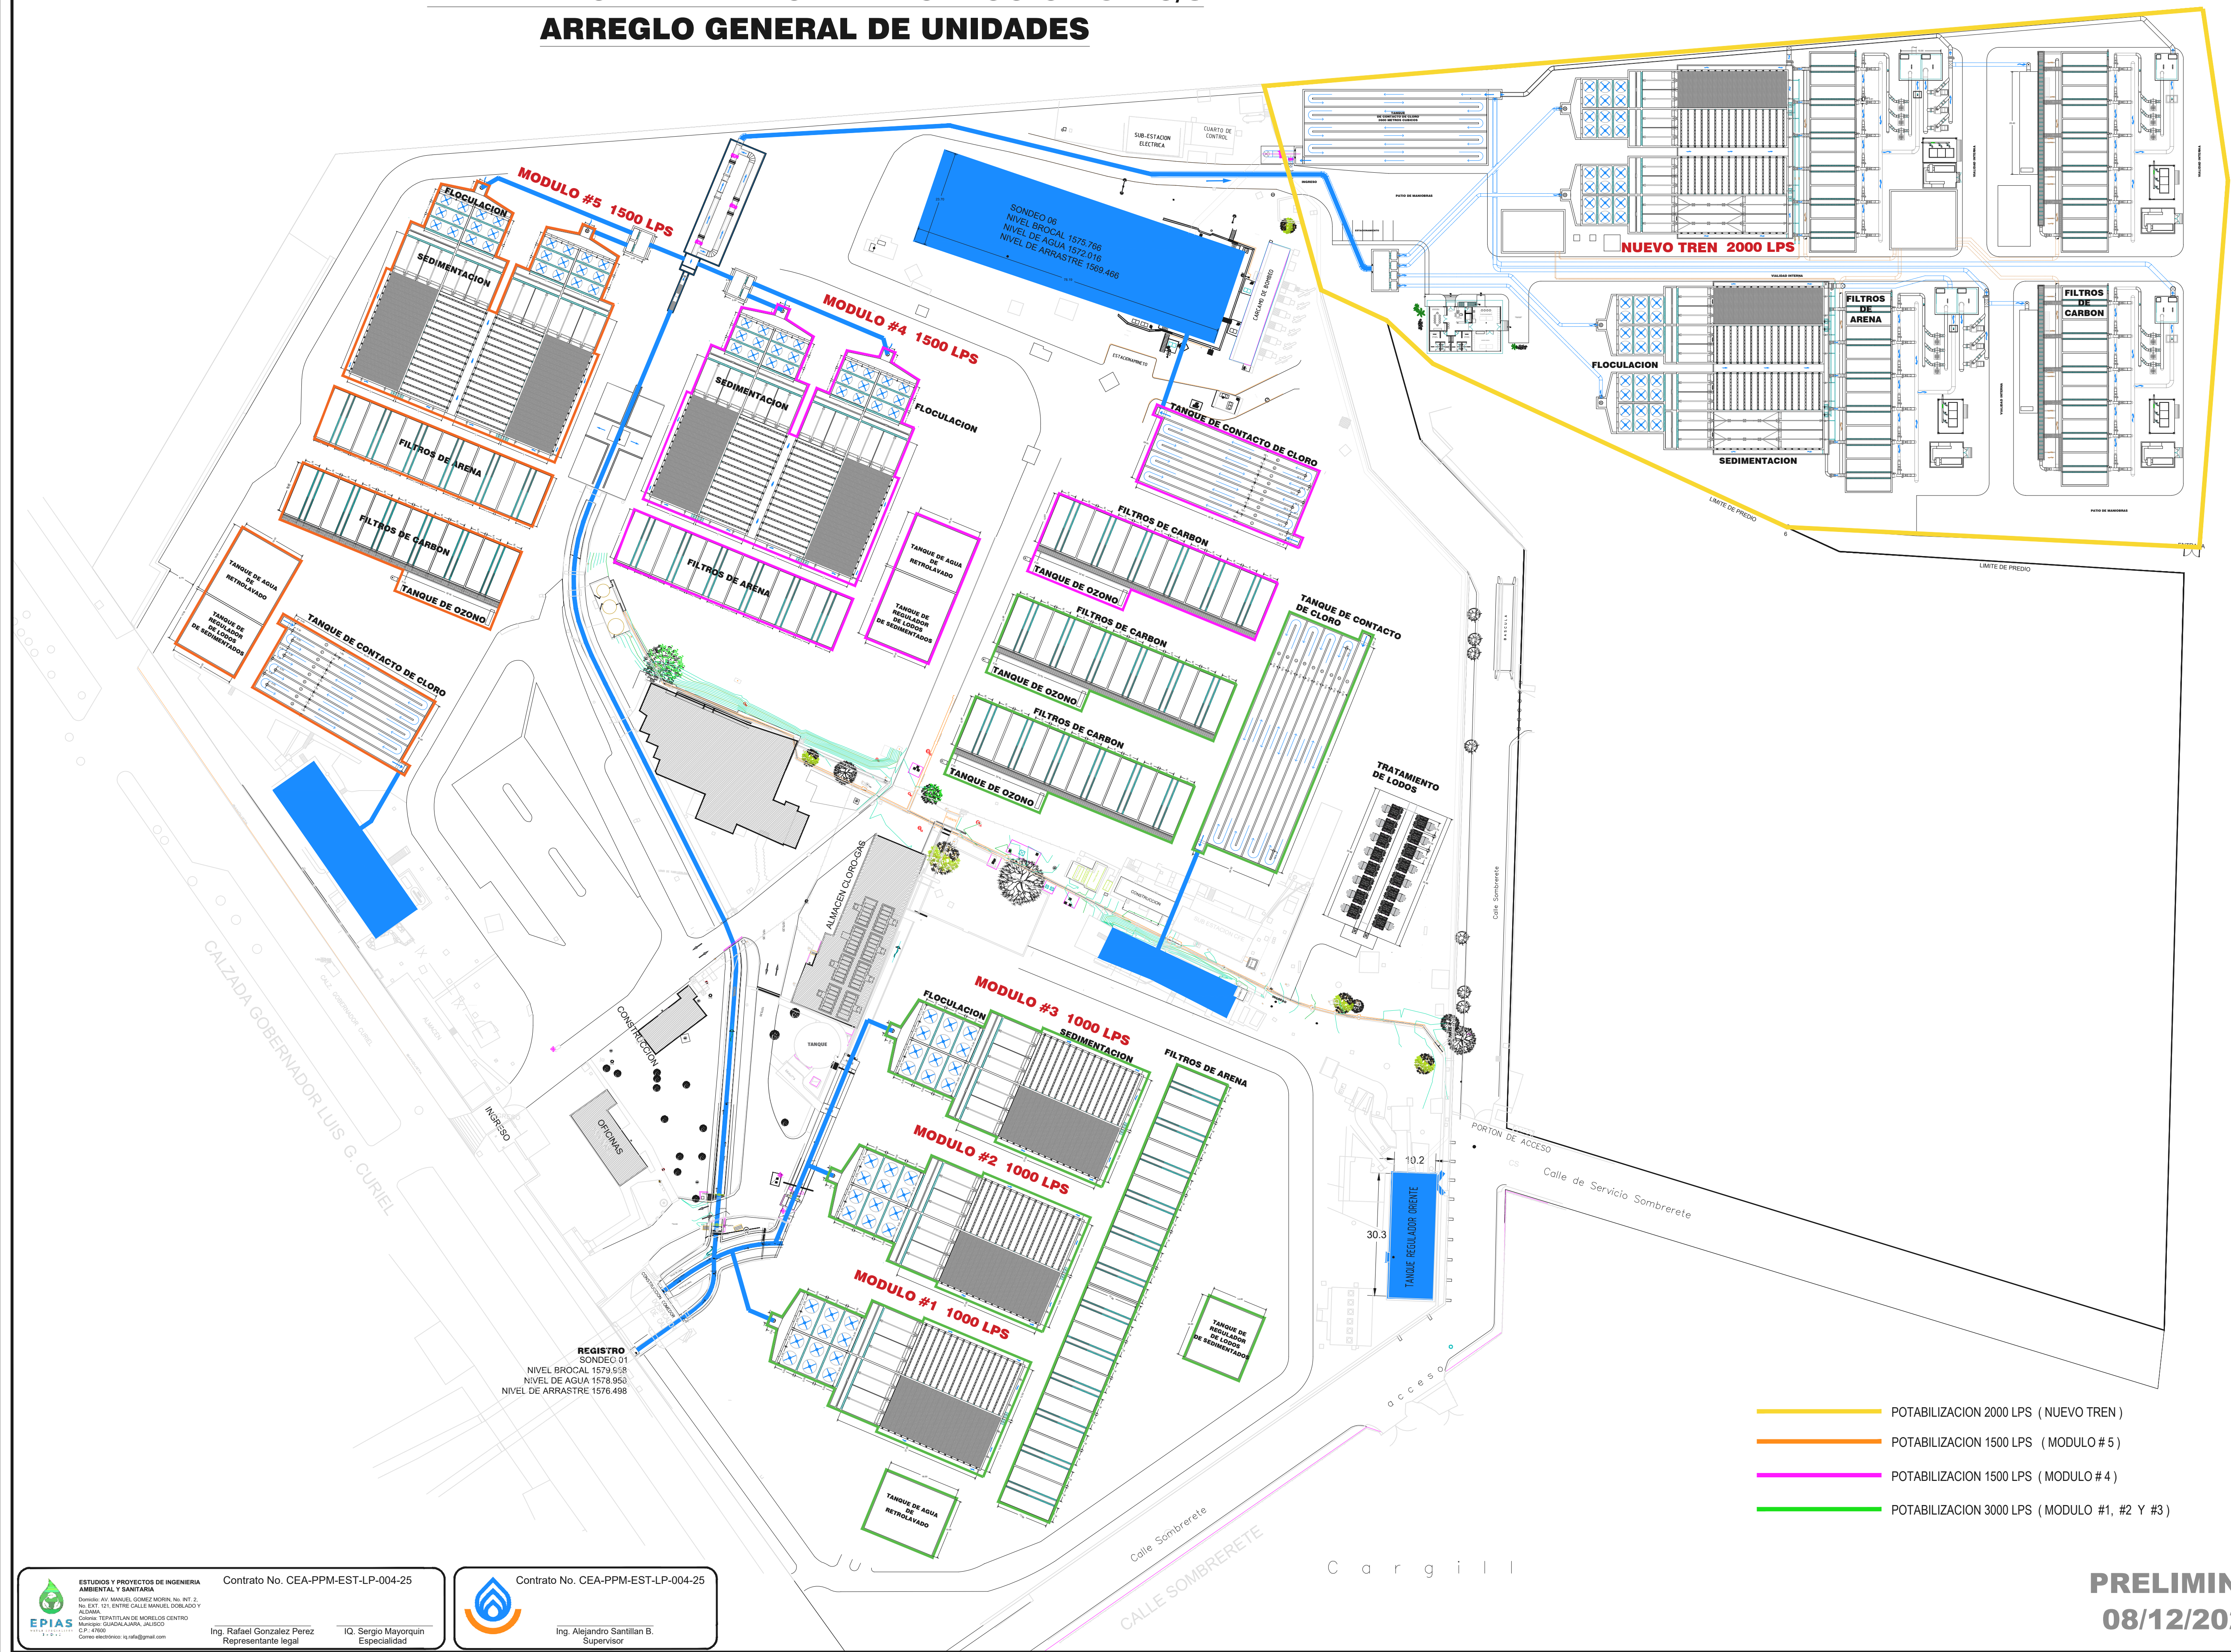

SIMBOLOGÍA

UNIDADES DE TRATAMIENTO:

EQUIPOS

DATOS DE PROYECTO

CEA-PMM-EST-LP-004-25

PLAN MAESTRO DE MODERNIZACIÓN DE LA PLANTA POTABILIZADORA NO. 1 "MIRAVALLE", INCLUYE PRETRATAMIENTO EN LAS PINTAS, MUNICIPIO DE GUADALAJARA, JALISCO.



Municipio	
Guadalajara, Jalisco	
Localidad	
Miravalle	
Descripción del plano	
ARREGLO GENERAL DE UNIDADES 8m3/s.	
Dirección de Proyectos y Gestión de Recursos	
Lic. Hector Javier Castañeda Narez Dirección de Proyectos y Gestión de Recursos Fecha: Mayo 2025	Ing. Fidelmar Merlos Villegas Subdirección de Proyectos de Agua Potable Escala: 1:750 Plano 1 de 1

PRELIMINAR
08/12/2025