


PLANTA POTABILIZADORA 2000 LPS
ARREGLO GENERAL DE UNIDADES

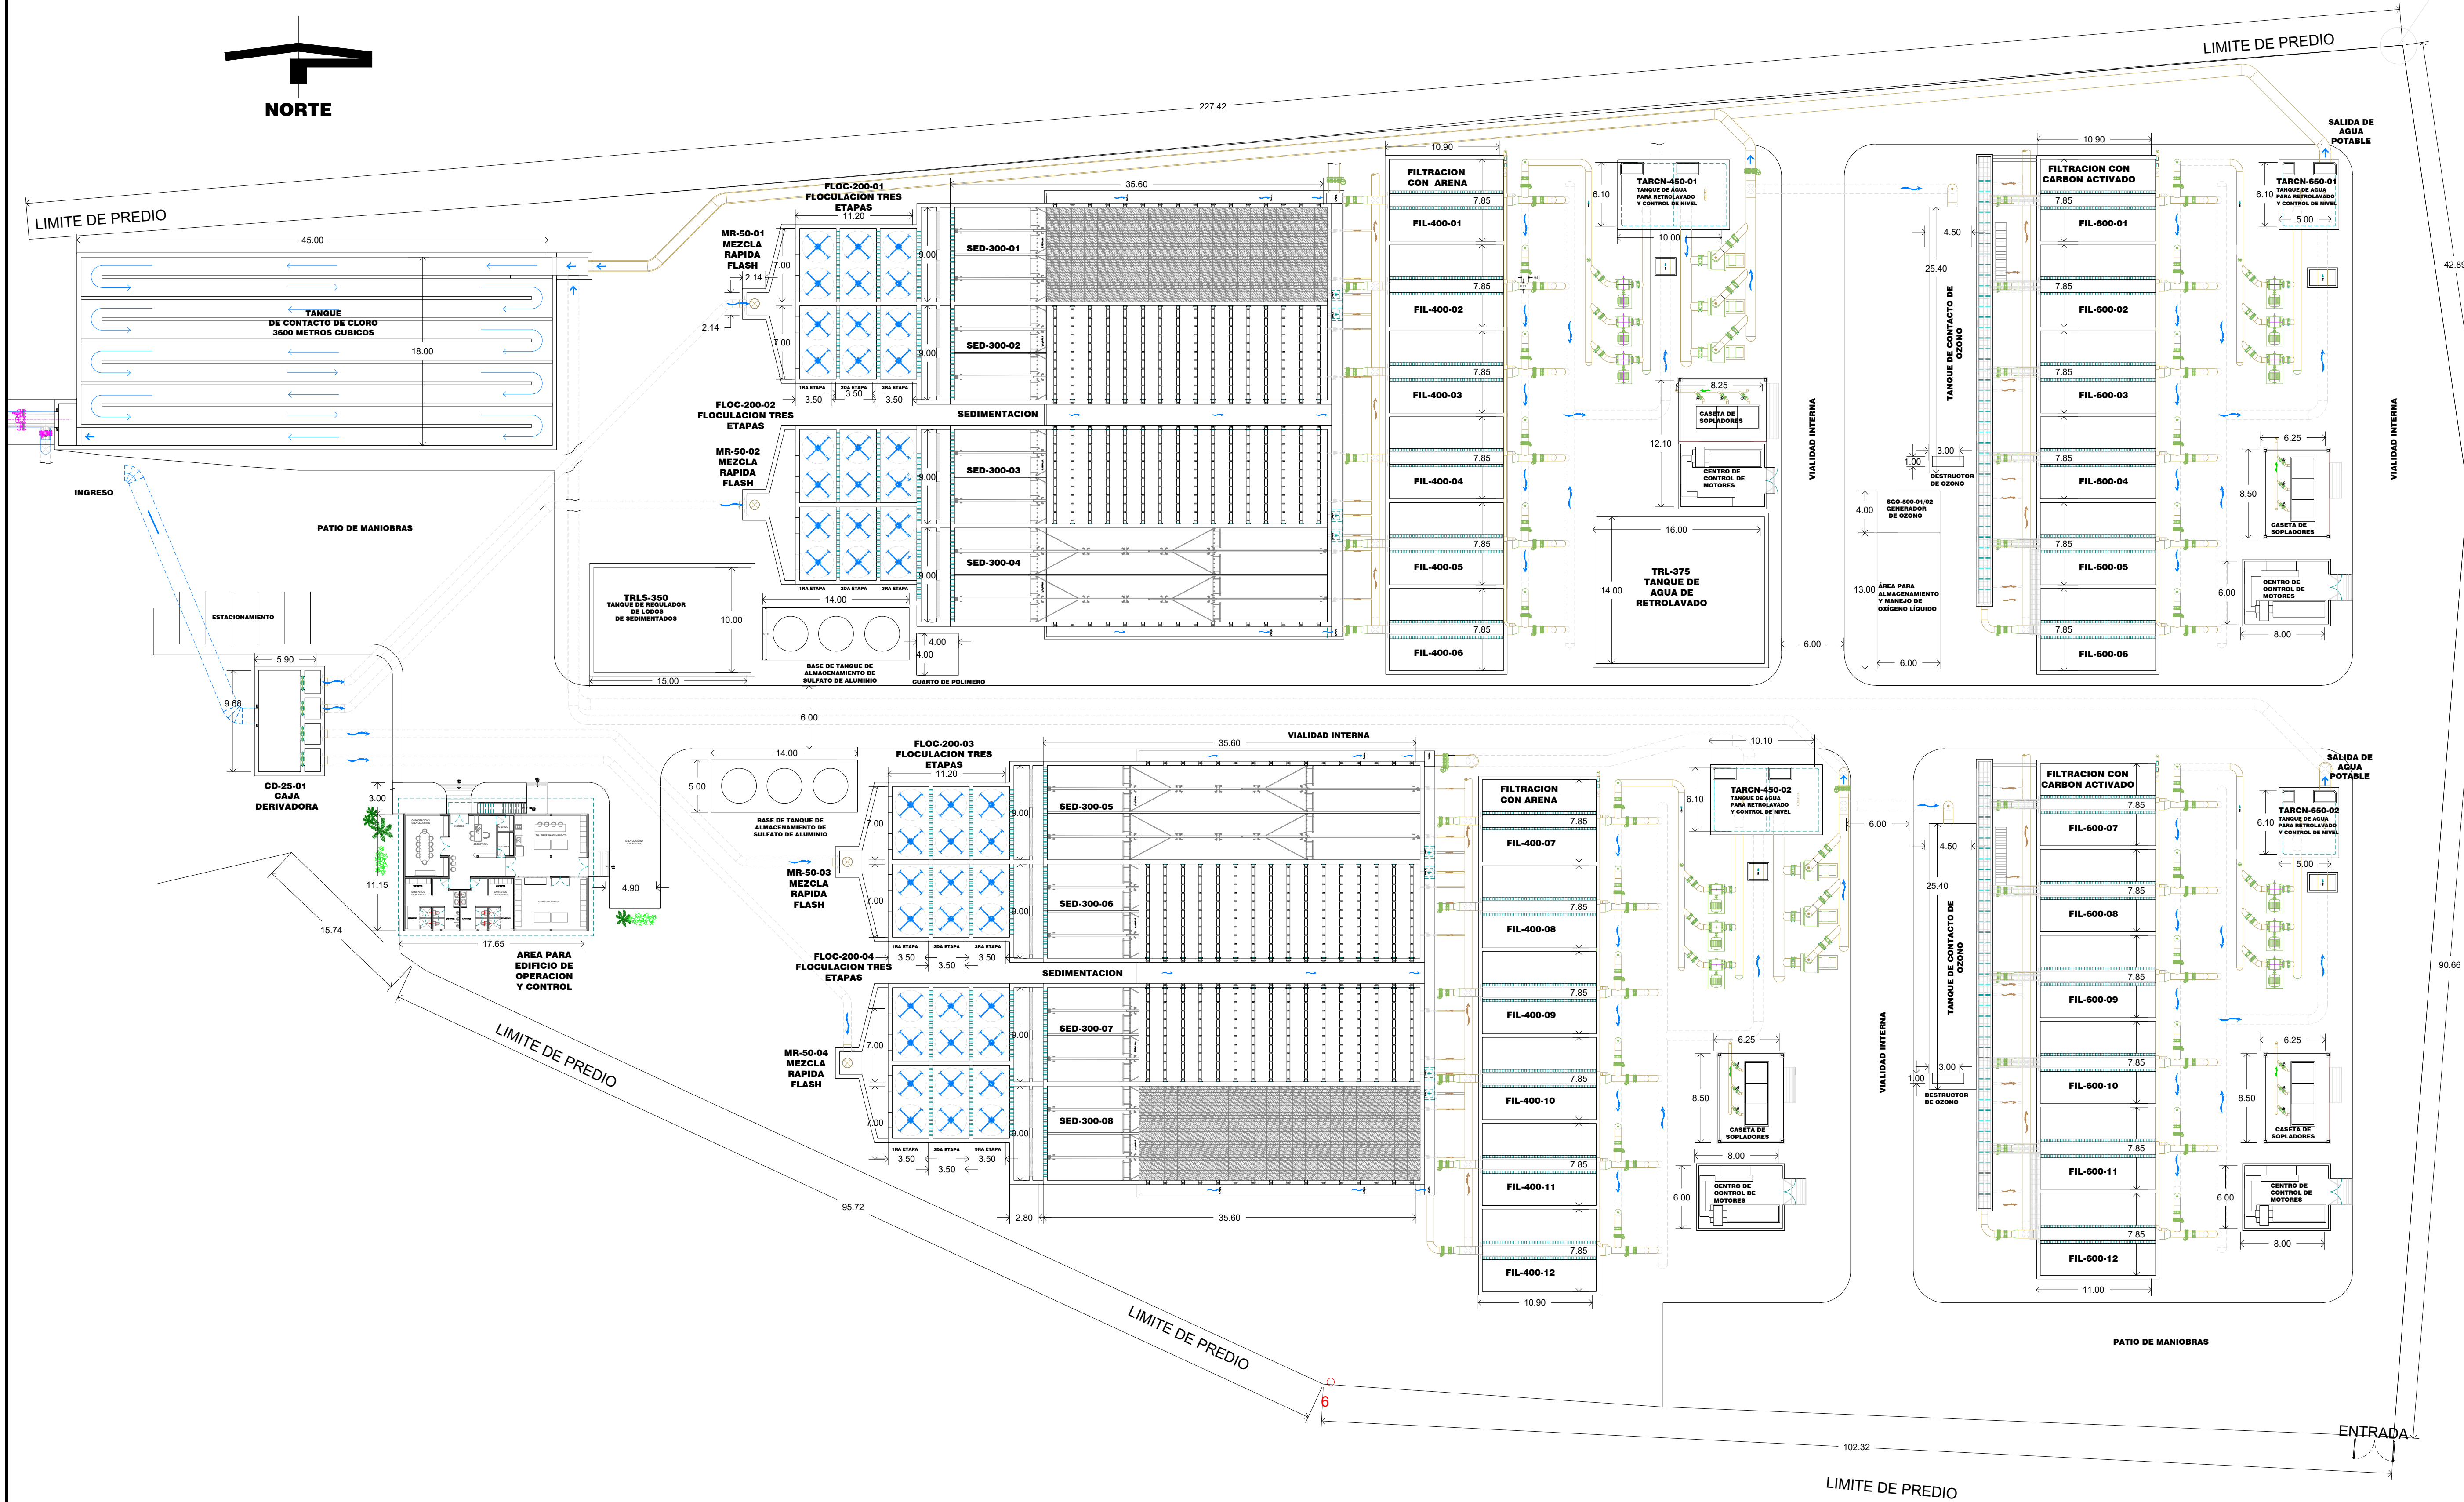

SIMBOLOGÍA

UNIDADES DE TRATAMIENTO:

CD	CAJA DISTRIBUIDORA
MR	MEZCLA RAPIDA FLASH
FLOC	FLOCULADOR
SED	SEDIMENTADOR
FIL-400	FILTROS DE ARENA
TARC-450	TANQUE DE AGUA PARA RETROLAVADO Y CONTROL DE NIVEL
TRL	TANQUE DE AGUA DE RETROLAVADO
EGRA	ESPESADOR GRAVIMETRICO
TAL	TANQUE DE ALMACEN DE LODOS
TCCL	TANQUE DE CONTACTO DE CLORO
FAF	FOSA DE AGUA FILTRADA

DATOS DE PROYECTO

PARA EL NUEVO TREN DE 2 m³/s QUE SE INSTALARA EN PP1

- SEPARACION SÓLIDO-LÍQUIDO
- SEDIMENTADOR
- PRIMER FILTRACIÓN
- ARENA
- OZONO
- SEGUNDA FILTRACIÓN
- CARBON ACTIVADO

CANTIDADES DE OBRA

EL SISTEMA PARA TRATAMIENTO DE 2 m³/s PARA PP1 SE DESARROLLARA EN MODULOS CAPACES DE PRODUCIR 500 LPS.

CEA-PPM-EST-LP-004-25

PLAN MAESTRO DE MODERNIZACIÓN DE LA PLANTA POTABILIZADORA NO. 1 "MIRAVALLE", INCLUYE PRETRATAMIENTO EN LAS PINTAS, MUNICIPIO DE GUADALAJARA, JALISCO.



Municipio	
Guadalajara, Jalisco	
Localidad	
Miravalles	
Descripción del plano	
ARREGLO GENERAL DE UNIDADES PLANTA POTABILIZADORA para tren de tratamiento de 2m ³ /s.	
Dirección de Proyectos y Gestión de Recursos	
Lic. Hector Javier Castañeda Naez Dirección de Proyectos y Gestión de Recursos Fecha: Mayo 2025	Ing. Fidelmar Merlos Villegas Subdirección de Proyectos de Agua Potable Escala: 1:300 Plano 1 de 1

ESCALA: 1:300

PLANO P02 - ARREGLO GENERAL DE UNIDADES ESC:1:300

REVISIONES	
REV-A 15/09/2025	
REV-B 23/09/2025	
REV-C 27/10/2025	