
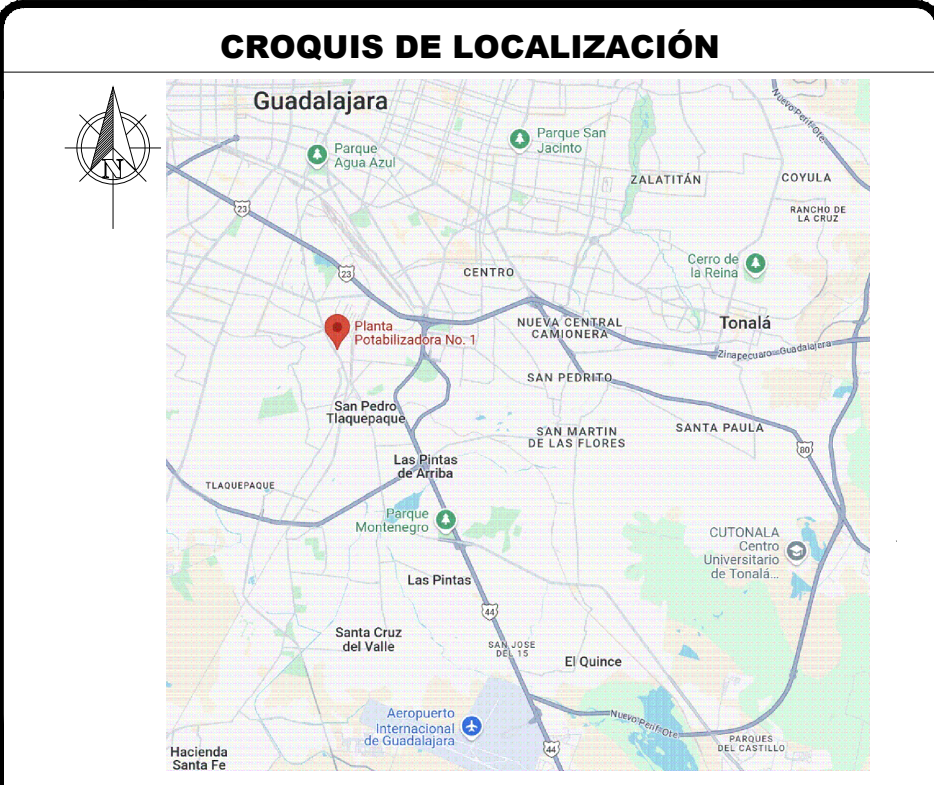


PLANTA POTABILIZADORA 2000 LPS
ARREGLO GENERAL DE UNIDADES

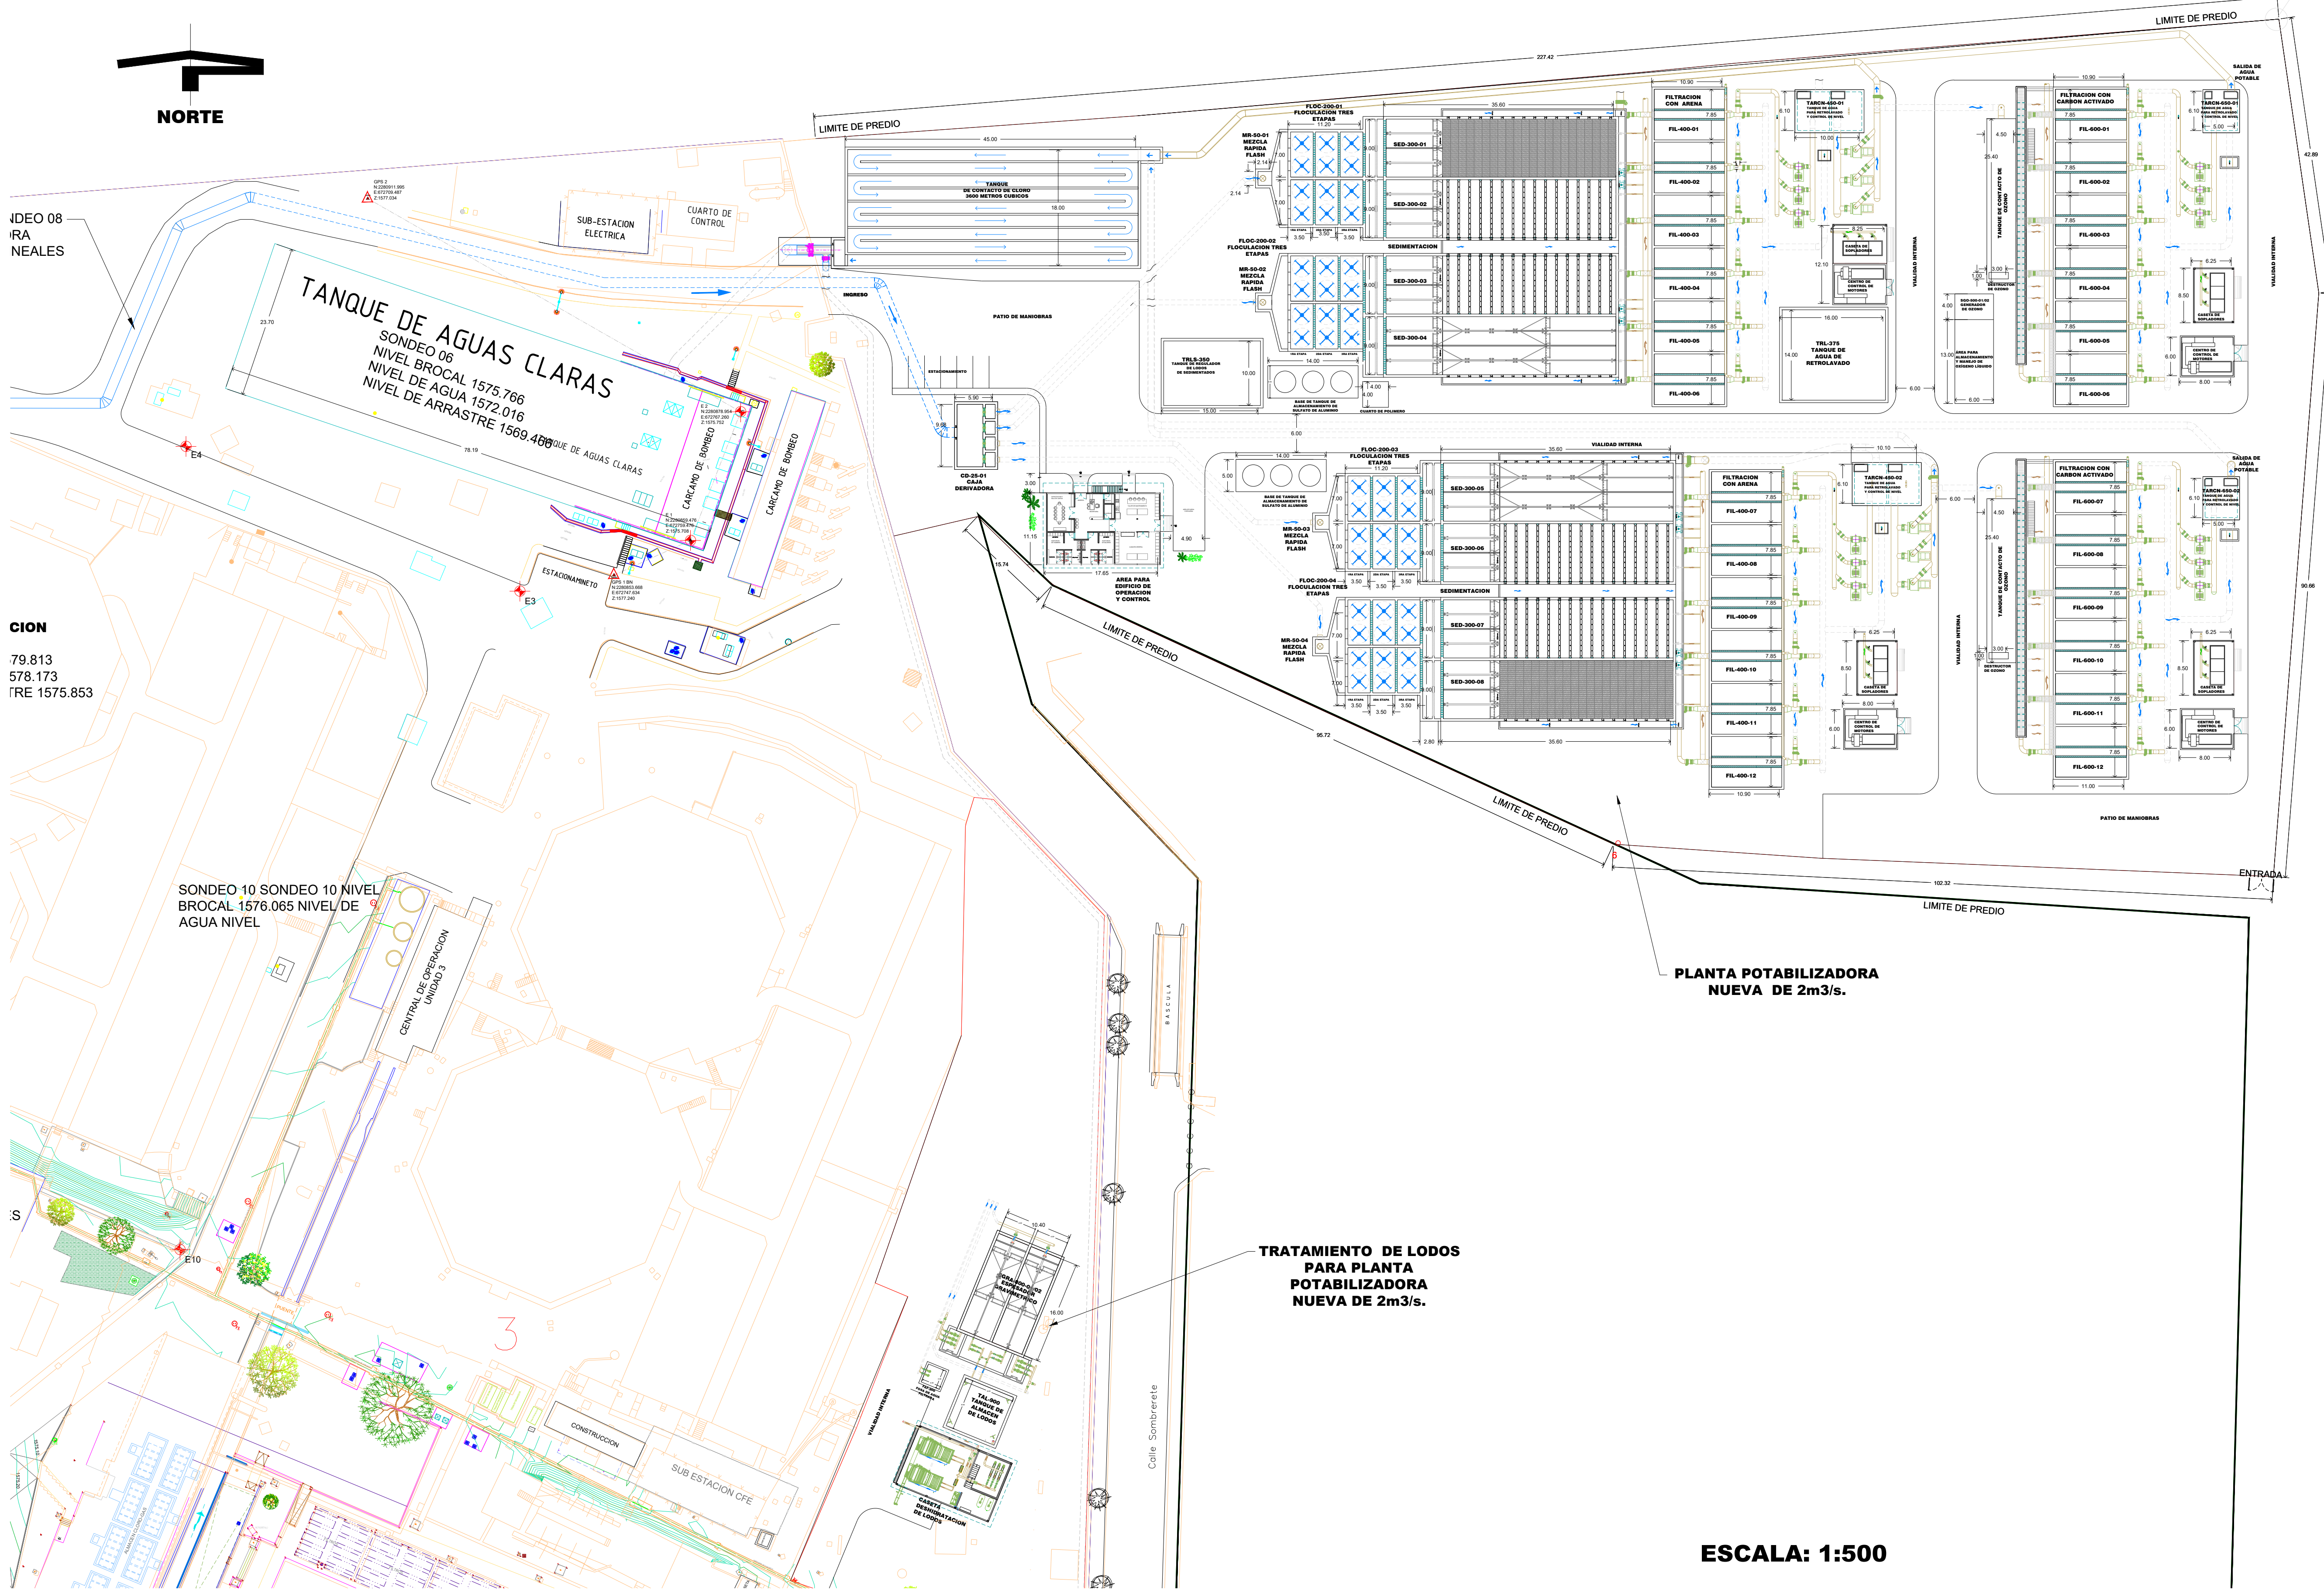

SIMBOLOGÍA	
UNIDADES DE TRATAMIENTO:	
CD	CAJA DISTRIBUIDORA
MR	MEZCLA RÁPIDA FLASH
FLOC	FLOCULADOR
SED	SEDIMENTADOR
FIL-400	FILTROS DE ARENA
TARCN	TANQUE DE AGUA PARA RETROLAVADO Y CONTROL DE NIVEL
TCO	TANQUE DE CONTACTO DE OZONO
FIL-600	FILTROS DE CARBÓN ACTIVADO
TRL	TANQUE DE REGULADOR DE LODOS DE SEDIMENTADOS
ESGA	TANQUE DE AGUA DE RETROLAVADO
ESGA	ESPESADOR GRAVIMÉTRICO
TAL	TANQUE DE ALMACEN DE LODOS
TCCL	TANQUE DE CONTACTO DE CLORO
FAF	FOSA DE AGUA FILTRADA

DATOS DE PROYECTO	
PARA EL NUEVO TREN DE 2 m3/s QUE SE INSTALARÁ EN PP1	
-SEPARACIÓN SÓLIDO-LÍQUIDO	"SEDIMENTADOR
-PRIMER FILTRACIÓN	"ARENA
-SEGUNDA FILTRACIÓN	"CARBÓN ACTIVADO

CANTIDADES DE OBRA	
EL SISTEMA PARA TRATAMIENTO DE 2 m3/s PARA PP1 SE DESARROLLARÁ EN MÓDULOS CAPACES DE PRODUCIR 500 LPS.	

CEA-PPM-EST-LP-004-25
PLAN MAESTRO DE MODERNIZACIÓN DE LA PLANTA POTABILIZADORA NO. 1 "MIRAVALLE", INCLUYE PRETRATAMIENTO EN LAS PINTAS, MUNICIPIO DE GUADALAJARA, JALISCO.



Municipio	Guadalajara, Jalisco
Localidad	Miravalle
Descripción del plano	ARREGLO GENERAL DE UNIDADES PLANTA POTABILIZADORA para tren de tratamiento de 2m3/s.
Dirección de Proyectos y Gestión de Recursos	
Lic. Hector Javier Castañeda Naez Dirección de Proyectos y Gestión de Recursos Fecha: Mayo 2025	Ing. Fidelmar Merlos Villegas Subdirección de Proyectos de Agua Potable Escala: 1:300 Plano 1 de 1

REVISIONES	
REV-A 15/09/2025	
REV-B 23/09/2025	
REV-C 27/10/2025	

ESCALA: 1:500

PLANO P02 A- ARREGLO GENERAL DE UNIDADES ESC:1:500