

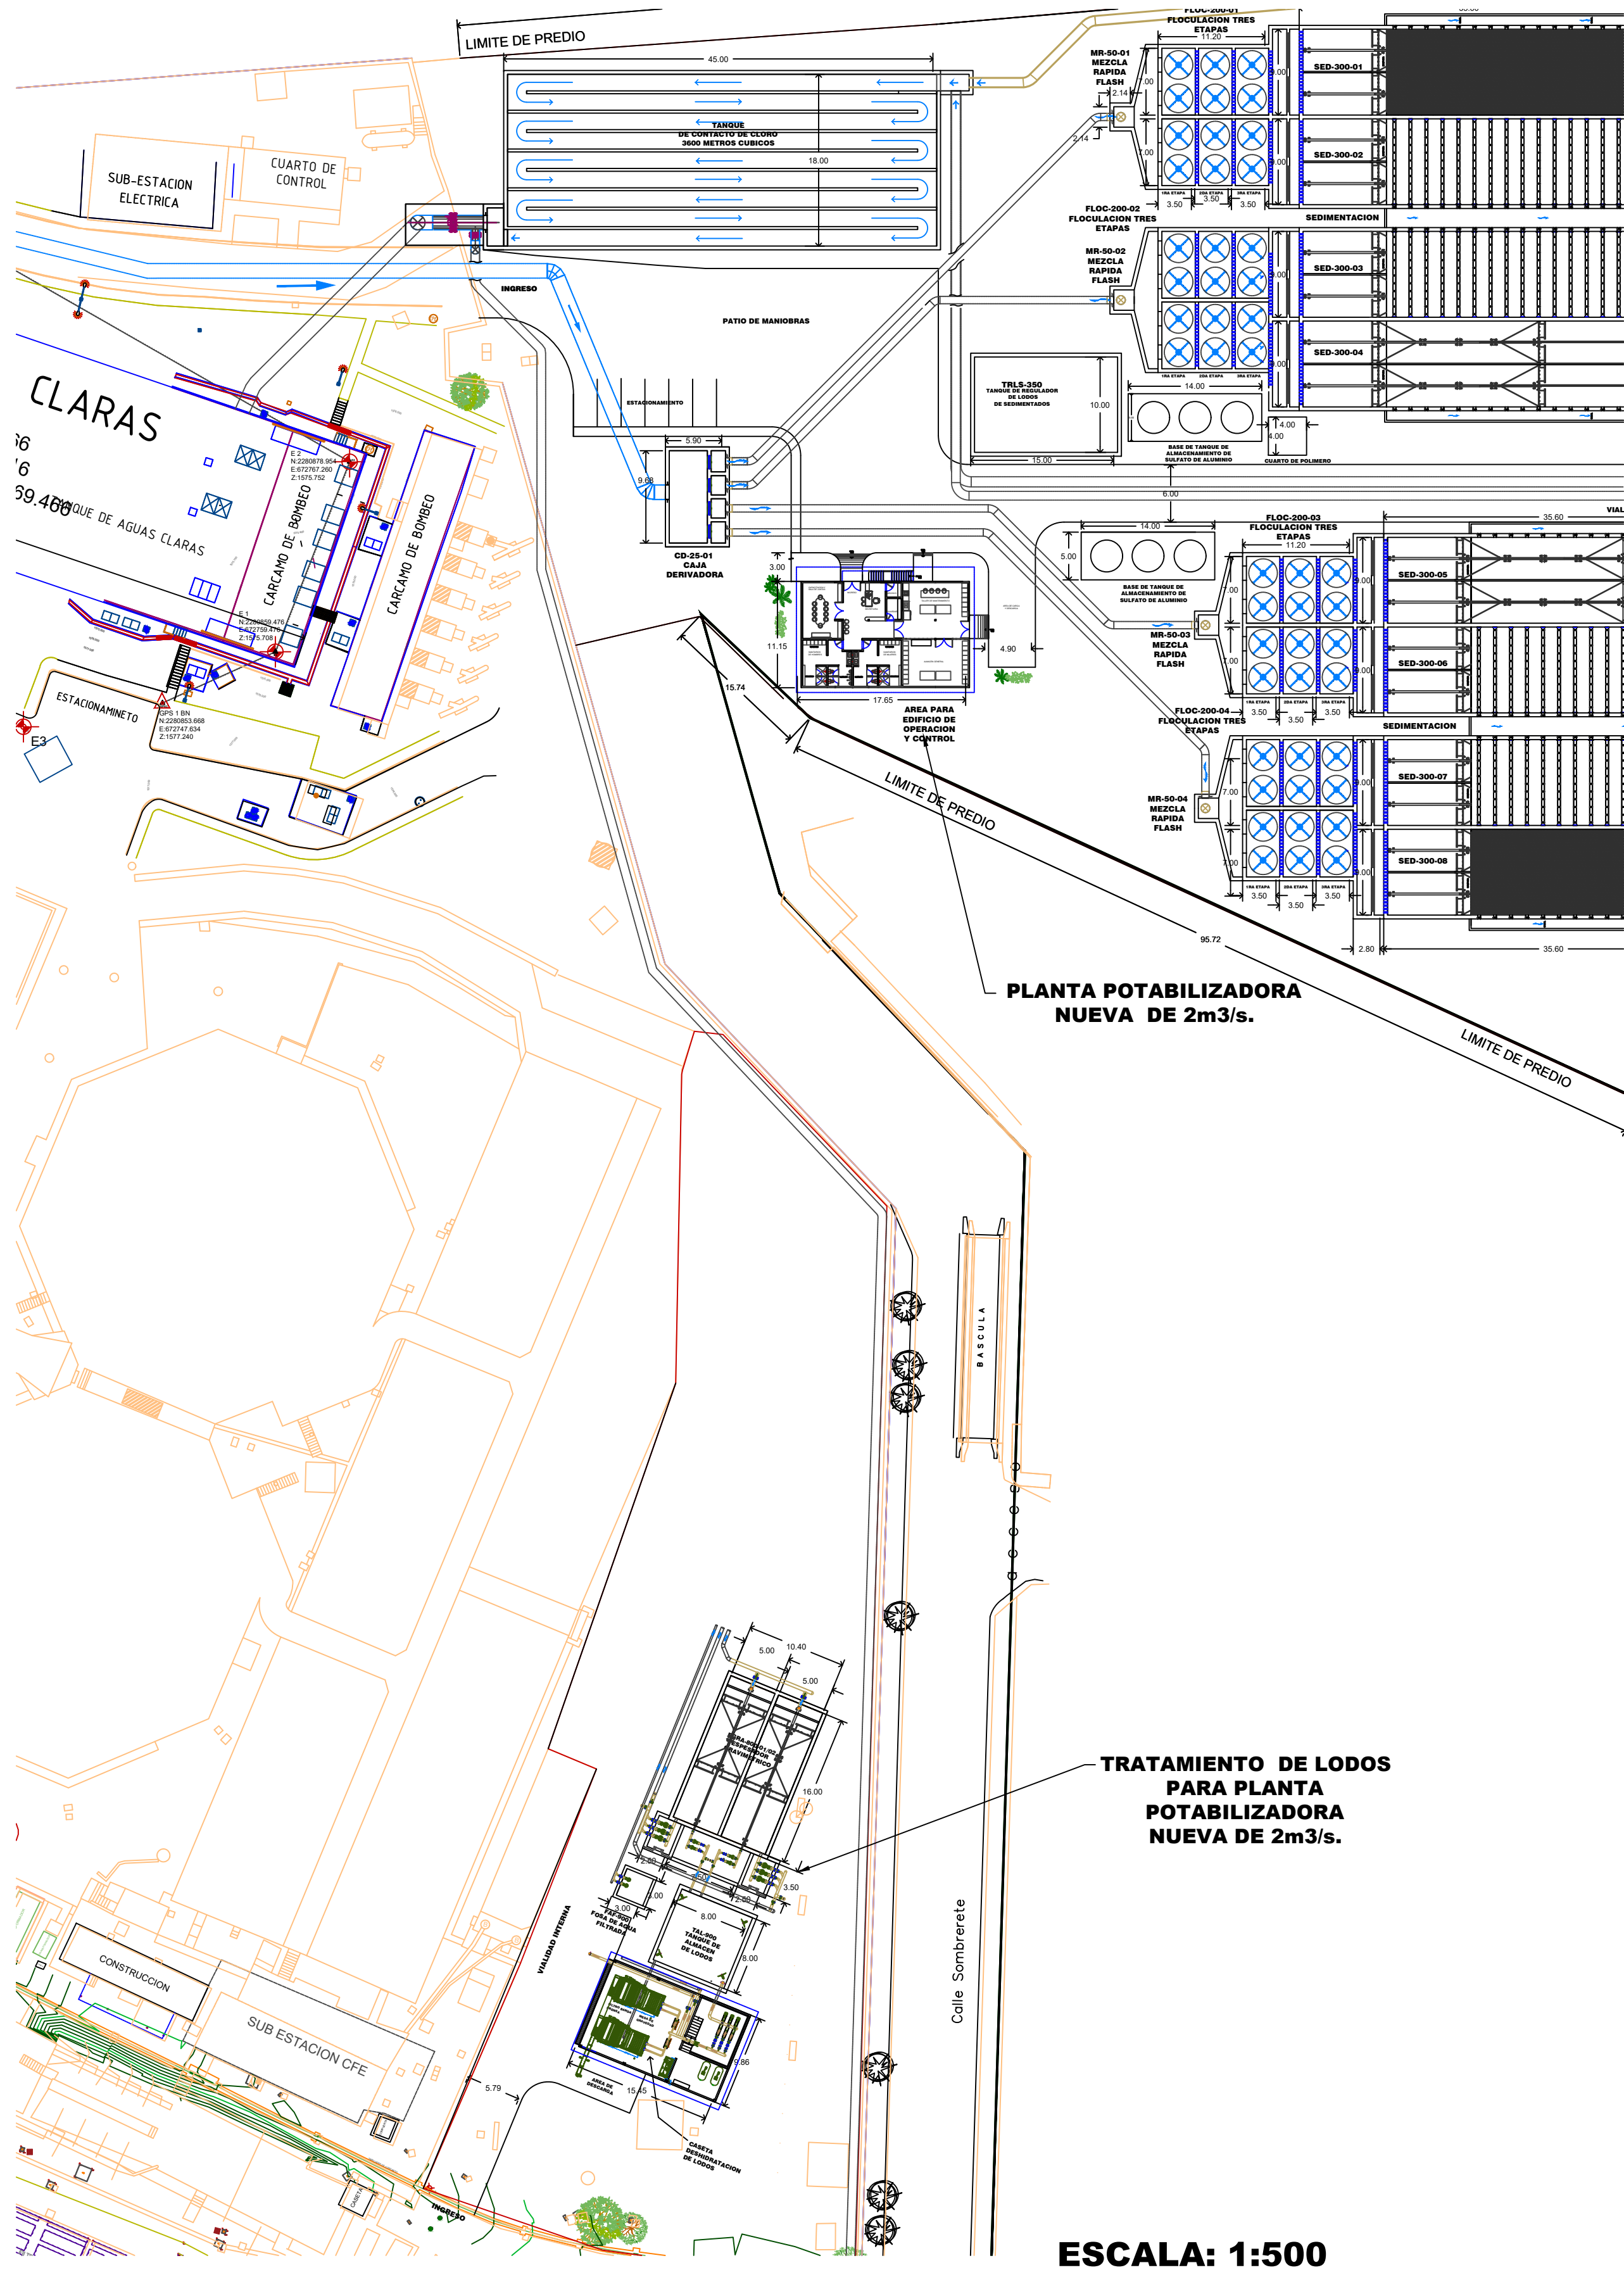
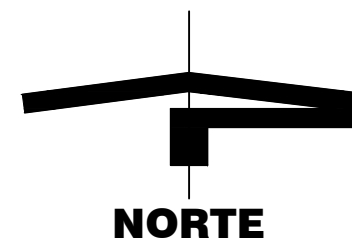


PLANTA POTABILIZADORA 2000 LPS
ARREGLO GENERAL DE TRATAMIENTO DE LODOS

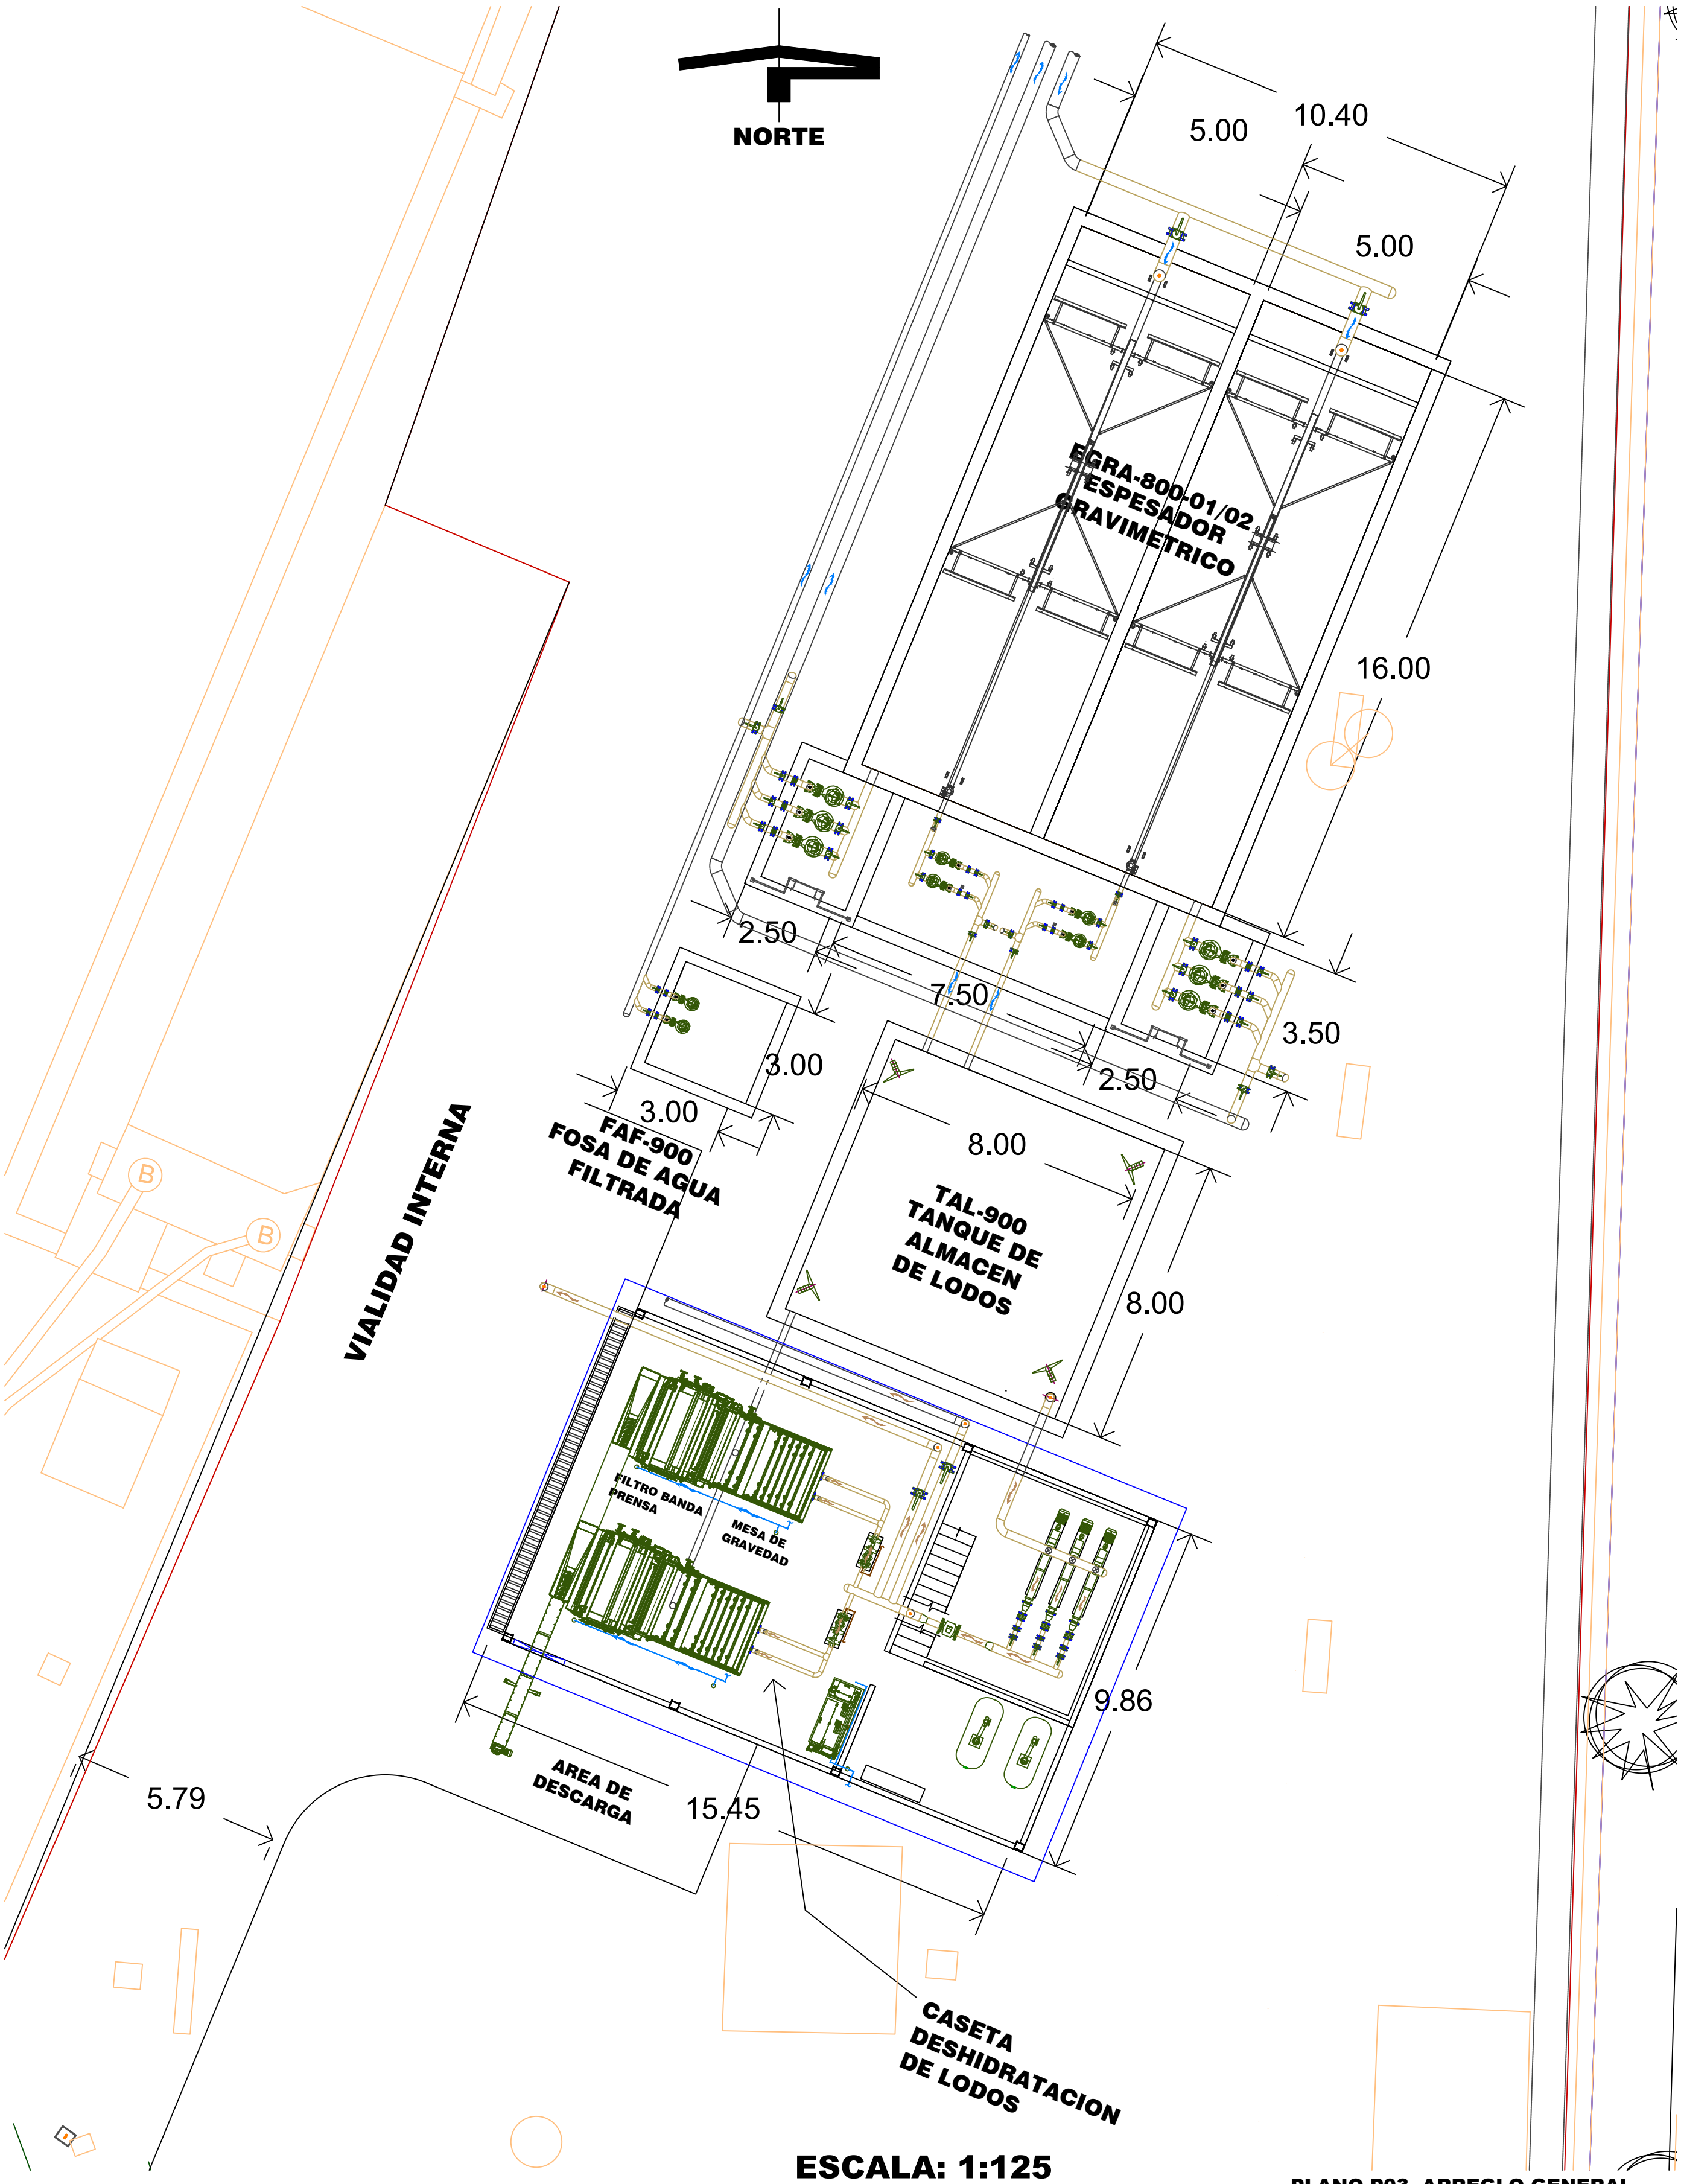


ESCALA: 1:500

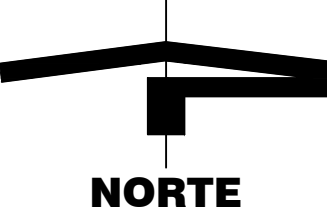

ESCALA: 1:125

PLANO P03- ARREGLO GENERAL DE TRATAMIENTO DE LODOS

REVISIONES	
REV-A	12/08/2025
REV-B	15/08/2025

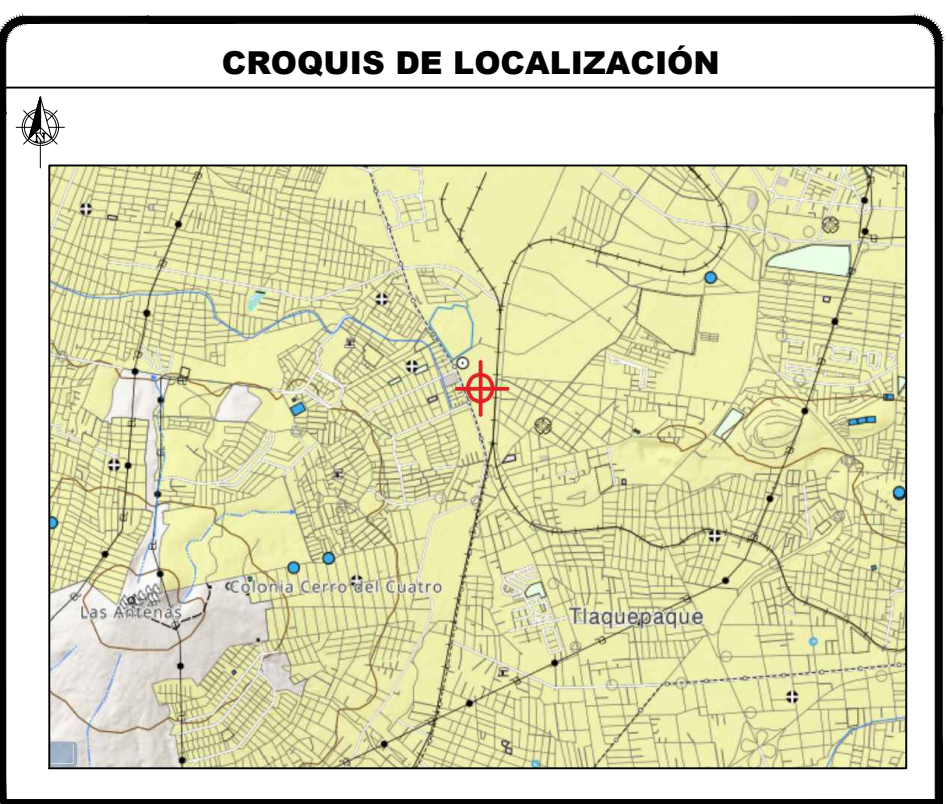

SIMBOLOGÍA	
UNIDADES DE TRATAMIENTO:	
CD	CAJA DISTRIBUIDORA
MR	MEZCLA RAPIDA FLASH
FLOC	FLOCULADOR
SED	SEDIMENTADOR
FIL-400	FILTROS DE ARENA
TARCN	TANQUE DE AGUA PARA RETROLAVADO Y CONTROL DE NIVEL
YCO	TANQUE DE CONTACTO DE OZONO
FIL-600	FILTROS DE CARBON ACTIVADO
TRL	TANQUE DE REGULADOR DE LODOS DE SEDIMENTADOS
TRLS	TANQUE DE AGUA DE RETROLAVADO
EGRA	ESPESADOR GRAVIMETRICO
TAL	TANQUE DE ALMACEN DE LODOS
TCCL	TANQUE DE CONTACTO DE CLORO
FAF	FOSA DE AGUA FILTRADA

DATOS DE PROYECTO	
PARA EL NUEVO TREN DE 2 m ³ /s QUE SE INSTALARA EN PP1	
-SEPARACION SÓLIDO-LÍQUIDO	*SEDIMENTADOR
-PRIMER FILTRACIÓN	*ARENA
-SEGUNDA FILTRACIÓN	*CARBÓN ACTIVADO

CANTIDADES DE OBRA	
EL SISTEMA PARA TRATAMIENTO DE 2 m ³ /s PARA PP1 SE DESARROLLARA EN MODULOS CAPACES DE PRODUCIR 500 LPS.	

CEA-PPM-EST-LP-004-25
PLAN MAESTRO DE MODERNIZACIÓN DE LA PLANTA POTABILIZADORA NO. 1 "MIRAVALLE", INCLUYE PRETRATAMIENTO EN LAS PINTAS, MUNICIPIO DE GUADALAJARA, JALISCO.



Municipio	Guadalajara, Jalisco
Localidad	Miravalle
Descripción del plano	
ARREGLO GENERAL DE TRATAMIENTO DE LODOS para tren de tratamiento de 2m ³ /s.	
Dirección de Proyectos y Gestión de Recursos	
Ing. Víctor Iván Lira Contreras	Ing. Fidelmar Merlos Villegas
Dirección de Proyectos y Gestión de Recursos	Subdirección de Proyectos de Agua Potable
Fecha: Mayo 2025	Escala: VARIAS
Plano 1 de 1	