
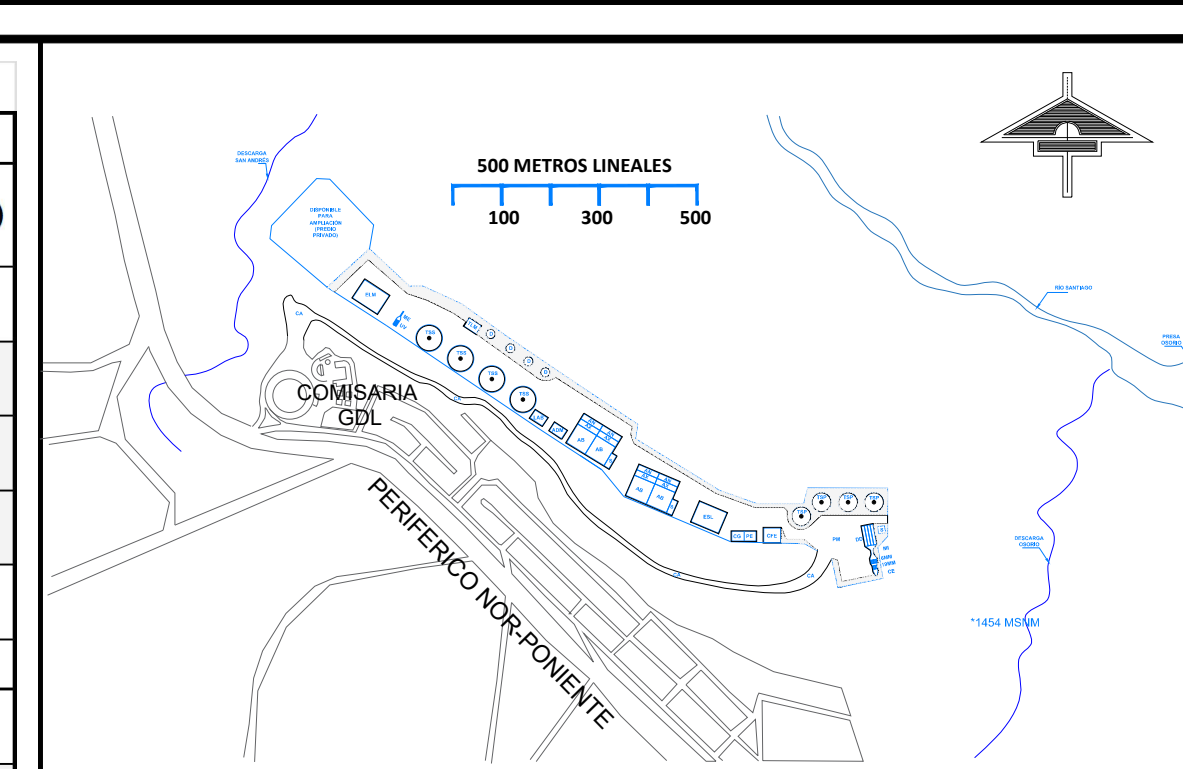


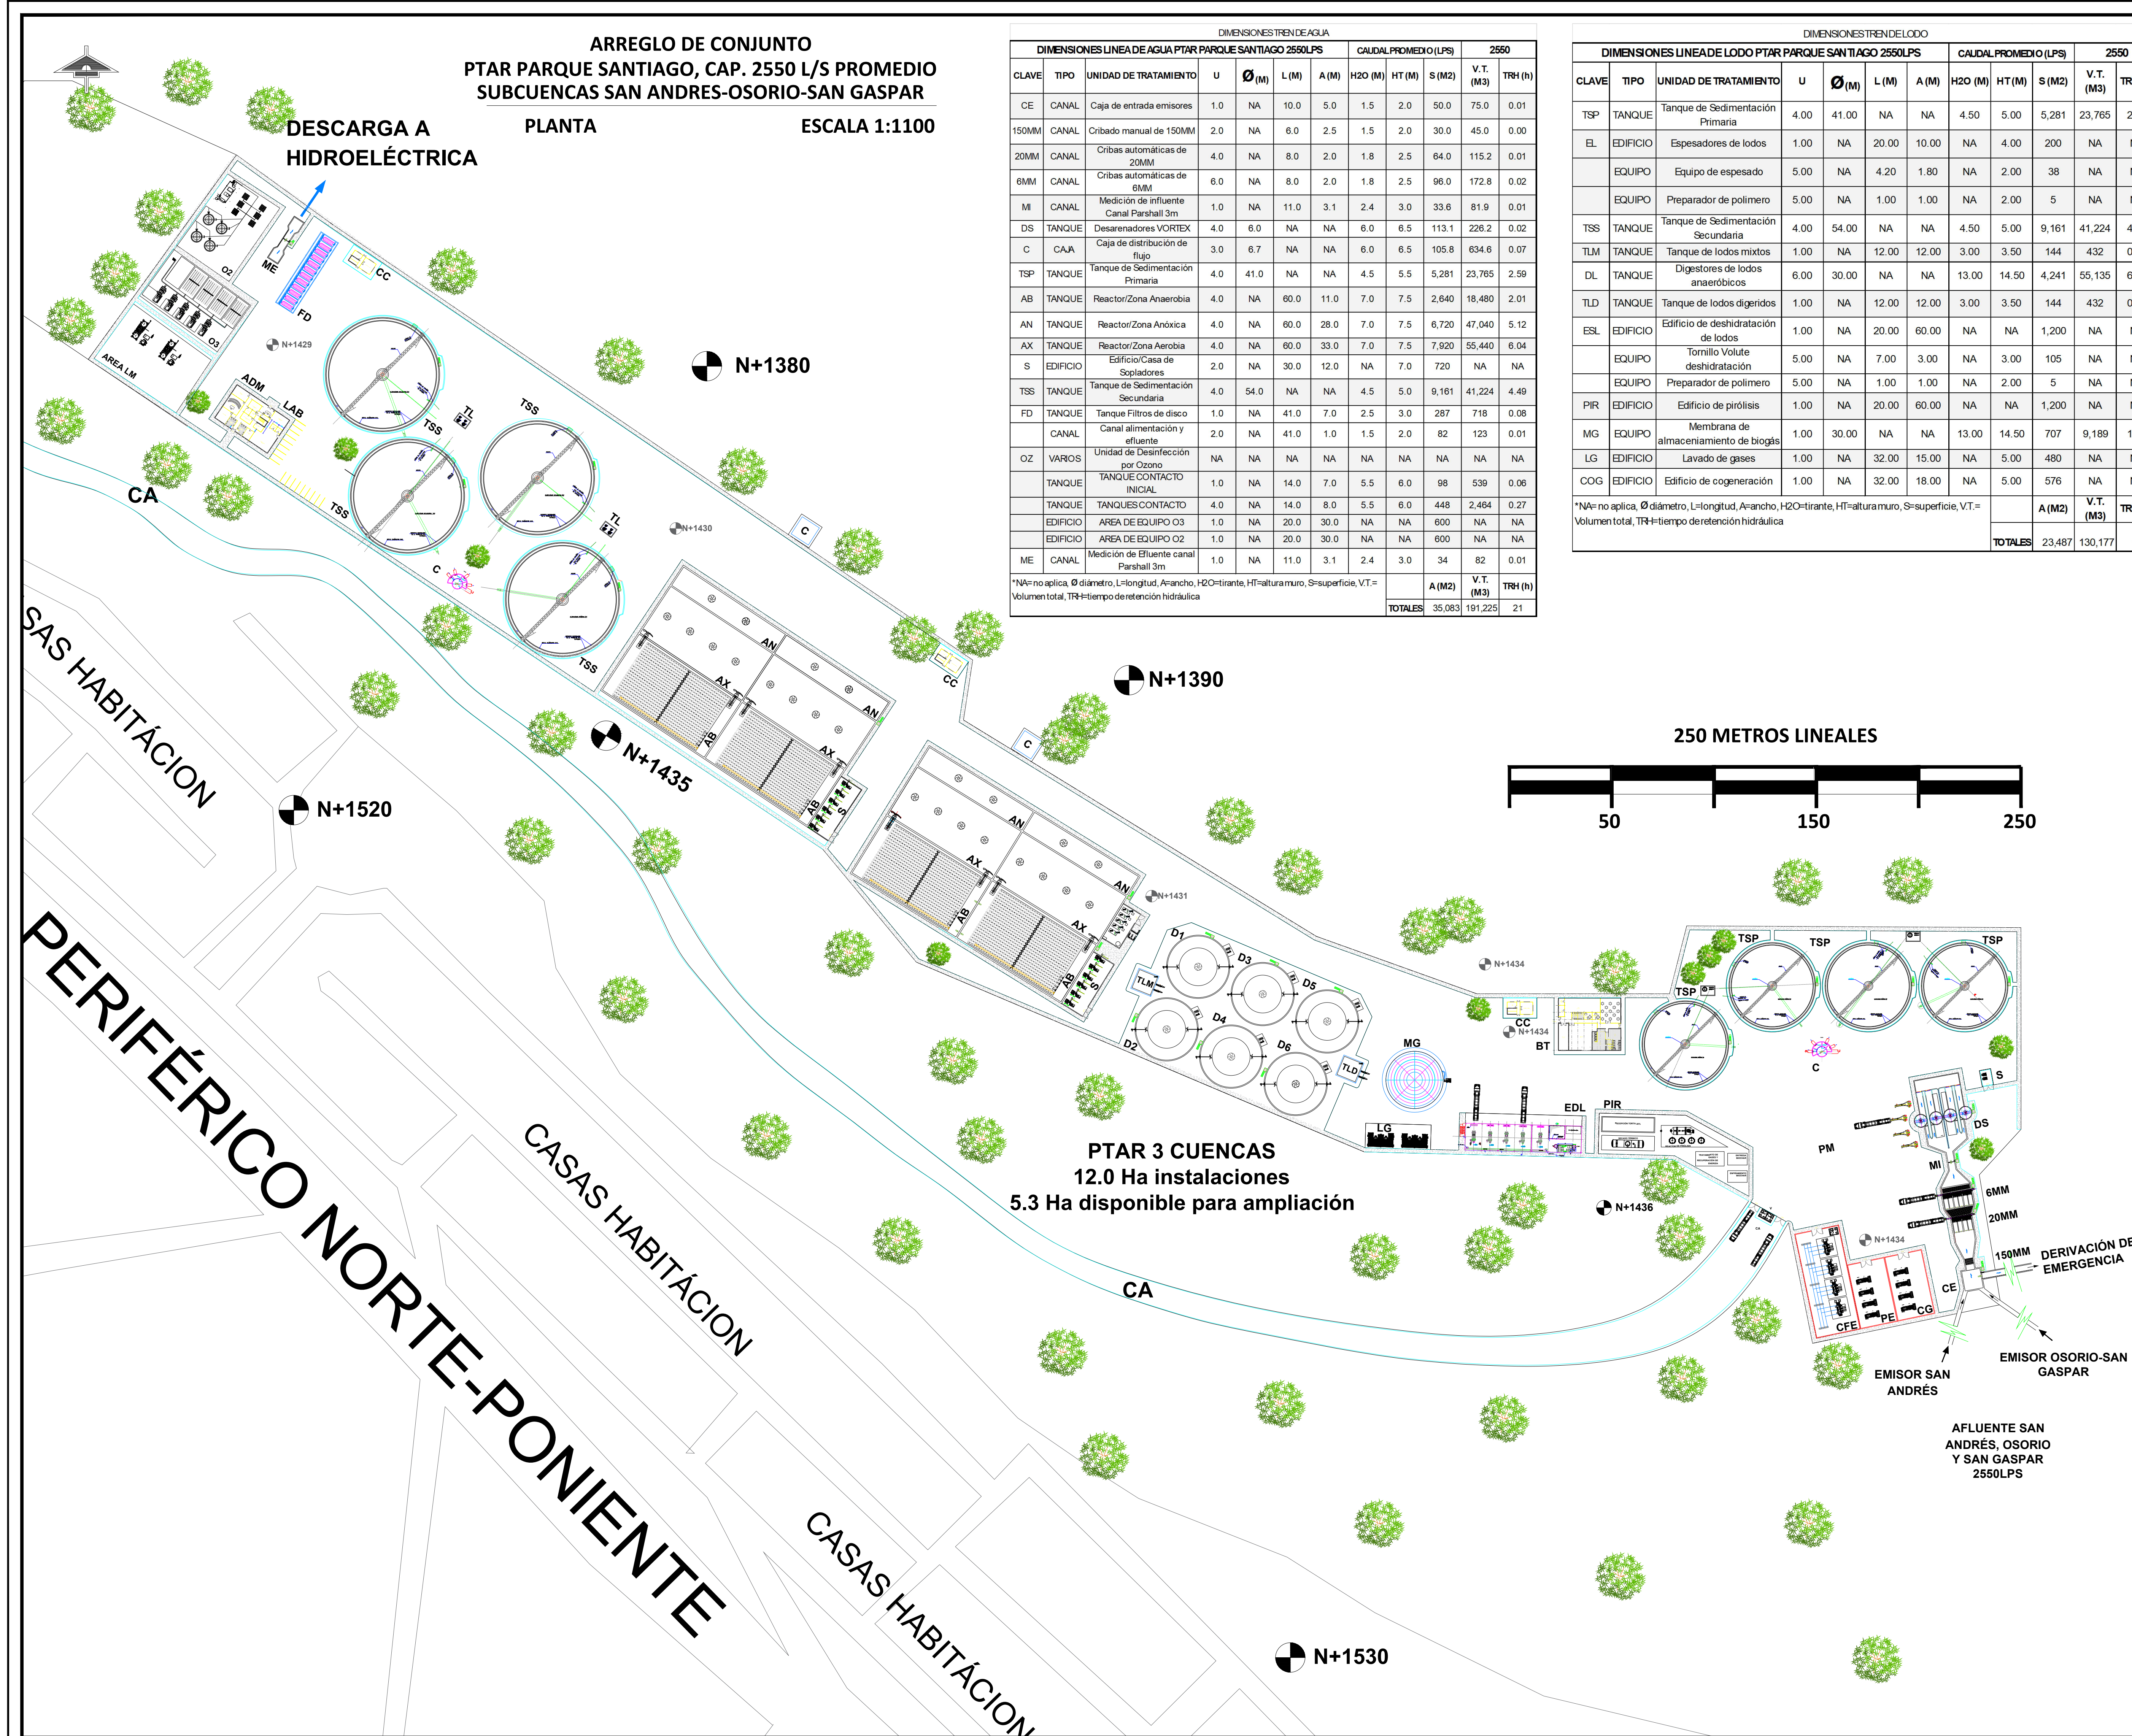

|              |            |
|--------------|------------|
| LOCALIZACIÓN | SIN ESCALA |
|--------------|------------|

## SIMBOLOGÍA UNIDADES

|                                             |                                              |
|---------------------------------------------|----------------------------------------------|
| <b>C:</b> CAJA EMISOR                       | <b>C:</b> CAJA DE DISTRIBUCIÓN               |
| <b>20MM:</b> CRIBA DE 20MM                  | <b>D:</b> DIGESTOR ANAERÓBICO                |
| <b>6MM:</b> CRIBA DE 6MM                    | <b>LM:</b> TANQUE DE Lodos                   |
| <b>M:</b> MEDICIÓN AFLUENTE                 | <b>LD:</b> TANQUE DE LODOS DIGERIDOS         |
| <b>DS:</b> DESARENADOR                      | <b>TL:</b> TANQUE DE LODOS                   |
| <b>TSP:</b> TANQUE SEDIMENTACIÓN PRIMARIA   | <b>CG:</b> COGENERACIÓN GAS NAT              |
| <b>AN:</b> REACTOR ANAERÓBICO               | <b>PE:</b> PLANTA EMERGENCIA                 |
| <b>AX:</b> REACTOR ANÓXICO                  | <b>CFE:</b> SUBESTACIÓN ELÉCTRICA            |
| <b>AB:</b> REACTOR AERÓBICO                 | <b>LAB:</b> EDIFICIO LABORATORIO             |
| <b>S:</b> EDIFICIO DE SOPLOADORES           | <b>ADM:</b> EDIFICIO ADMINISTRACIÓN          |
| <b>TSS:</b> TANQUE SEDIMENTACION SECUNDARIA | <b>BT:</b> EDIFICIO BODEGA Y TALLER          |
| <b>OL:</b> DESINFECCIÓN OZONO               | <b>PM:</b> PATIO DE MANIOBRAS                |
| <b>E3:</b> ESPESADOR DE LODOS               | <b>V:</b> VIGILANCIA                         |
| <b>ME:</b> MEDICIÓN DE EFLUENTE             | <b>CA:</b> CAMINO DE ACCESO                  |
| <b>ALM:</b> ÁREA LÍNEA MORADA               | <b>ALM:</b> ÁREA LÍNEA MORADA                |
| <b>V:</b> VIGILANCIA                        | <b>LG:</b> LAVADO DE GASES                   |
| <b>FD:</b> FILTROS DE DISCO                 | <b>O:</b> CROGENIA OXÍGENO                   |
| <b>MAG:</b> MEMBRANA GASES                  | <b>EDL:</b> EDIFICIO DESHIDRATACION DE LODOS |
| <b>PIR:</b> PIROLISIS LODOS                 | <b>CC:</b> CUARTO DE CONTROLES               |

## SIMBOLOGÍA

 ARBOL/ARBUSTO
  DIRECCIÓN FLUJO

 N+1434 COTA DE PLATAFORMA

REPRESENTANTE LEGAL:


ING. FERNANDO RUEDA RUBIO  
CÉDULA PROFESIONAL: 7655026

## DATOS DE PROYECTO

## C.5 PLANTA DE TRATAMIENTO DE AGUA RESIDUAL PARQUE SANTIAGO (SUBCUENCAS SAN ANDRÉS-OSORIO-SAN GASPAR)

**2550LPS PROM.**

## CEA-051 ARREGLO DE CONJUNTO

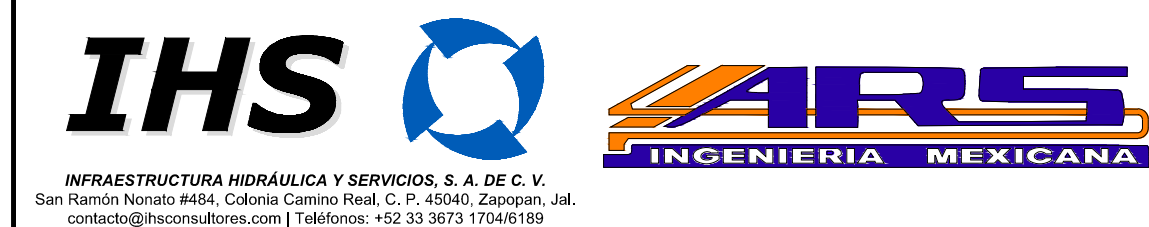

## PROYECTO

ELABORACIÓN DE LAS INGENIERÍAS BÁSICAS  
PARA EL SANEAMIENTO DE SUBCUENCAS SAN  
ANDRÉS, OSORIO Y SAN GASPAR

## CONTENIDO

ARREGLO DE CONJUNTO  
PTAR PARQUE SANTIAGO 2550LPS,  
SUBCUENCAS SAN ANDRÉS-OSORIO-SAN GASPAR

|                |        |        |
|----------------|--------|--------|
| FECHA          | ESCALA | LÁMINA |
| DICIEMBRE 2025 | 1:1100 | 1/1    |